
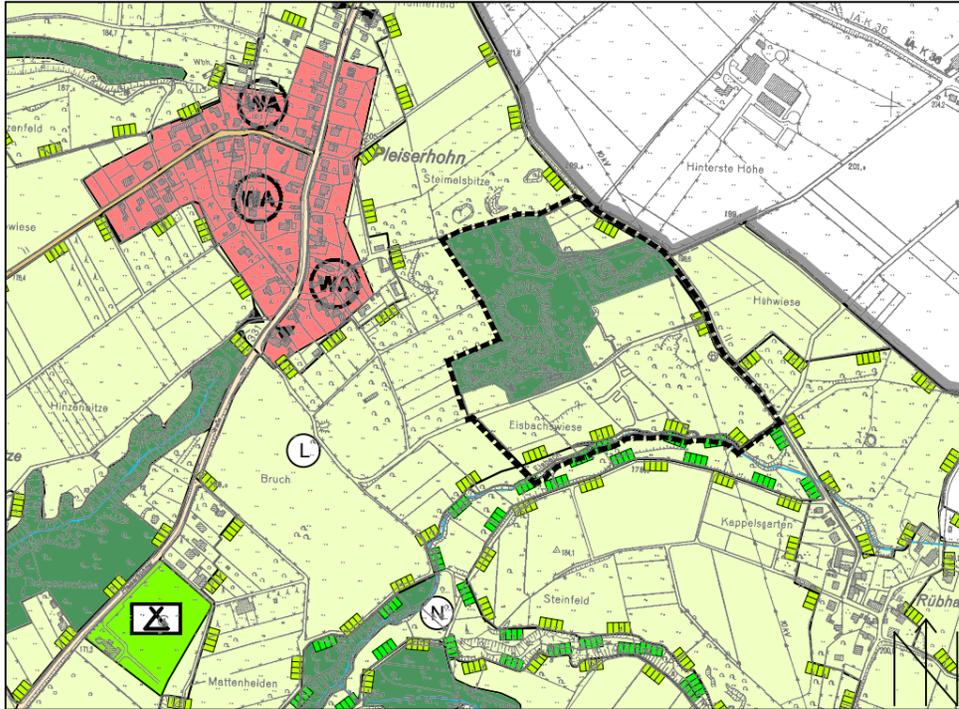


# 80. ÄNDERUNG DES FLÄCHENNUTZUNGSPLANS DER STADT KÖNIGSWINTER IM BEREICH »Pleiserhohn, Wochenendhausgebiet«



## DARSTELLUNGEN DER 80. ÄNDERUNG »Pleiserhohn, Wochenendhausgebiet«

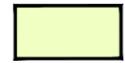


### ZEICHENERKLÄRUNG

-  Fläche für Landwirtschaft
-  Fläche für Forstwirtschaft
-  Grenze des räumlichen Geltungsbereichs der Änderung

### Darstellungen außerhalb der Änderung (nachrichtlich)

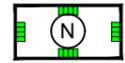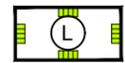-  Allgemeines Wohngebiet
-  Sondergebiet, das der Erholung dient (Wochenendhausgebiet)
-  Grünfläche mit der Zweckbestimmung Zeltplatz
-  Fläche für Landwirtschaft
-  Fläche für Forstwirtschaft
-  sonstige Fließgewässer
-  Umgrenzung der Naturschutzgebiete (BNatSchG, LNatSchG NRW)
-  Umgrenzung der Landschaftsschutzgebiete (BNatSchG, LNatSchG NRW)
-  Grenze des räumlichen Geltungsbereiches (Stadtgrenze)

## BISLANG WIRKSAME FLÄCHENNUTZUNGSPLANDARSTELLUNGEN

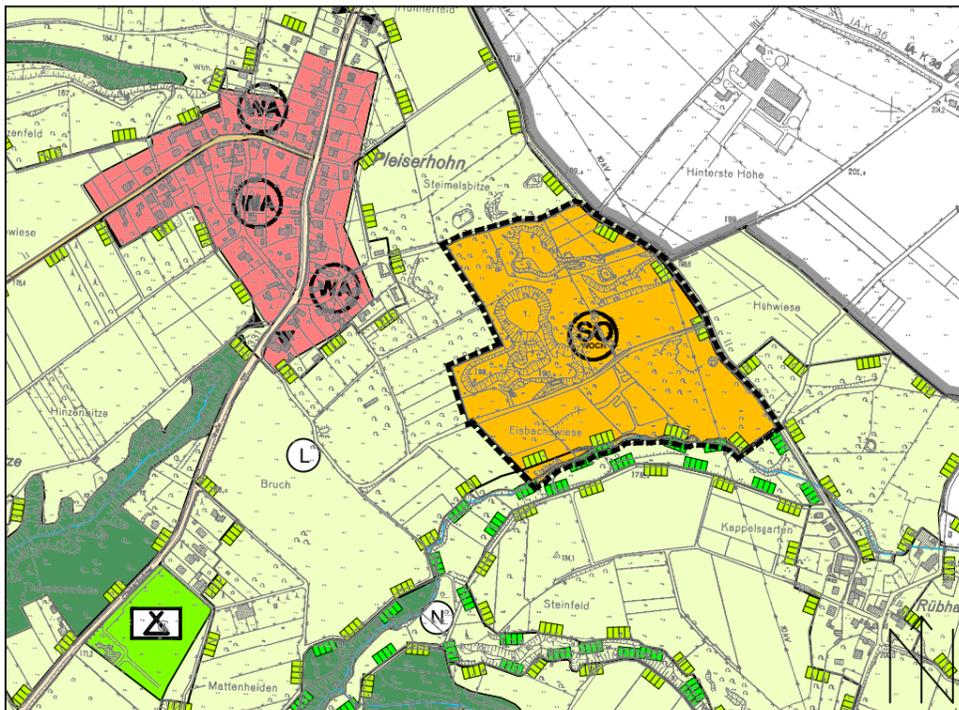

<b>BESCHLUSSFASSUNG/AUSFERTIGUNG</b> Der Rat hat am ..... diese 80. Änderung des Flächennutzungsplanes beschlossen. Dieser Urkundsplan stimmt mit dem Ratsbeschluss überein.  Königswinter, den .....  (Siegel) - Bürgermeister -		<b>GENEHMIGUNG</b> Die Planänderung ist gemäß § 6 Abs. 1 des Baugesetzbuches in der derzeit gültigen Fassung mit Verfügung vom ..... genehmigt worden (Az.: .....)  ..... den .....  (Siegel) - Bezirksregierung Köln, im Auftrag-
Die Genehmigung der 80. Änderung des Flächennutzungsplanes ist am ..... ortsüblich bekanntgemacht worden.  Mit dieser Bekanntmachung wird die 80. Änderung des Flächennutzungsplanes wirksam.  Königswinter, den .....  (Siegel)	Dieser Plan ist der Urkundsplan.  Königswinter, den .....  (Siegel)	Dieser Plan stimmt mit dem Urkundsplan und den darauf verzeichneten Vermerken überein.  ..... den .....  (Siegel)



Stadt Königswinter  
Der Bürgermeister  
Stadtplanung

## 80. Änderung des Flächennutzungsplanes der Stadt Königswinter im Bereich »Pleiserhohn, Wochenendhausgebiet«

Stand: Januar 2019

Maßstab 1 : 10.000

Az. 612001/80