



# Königswinter-Altstadt - Rahmenplan 2015

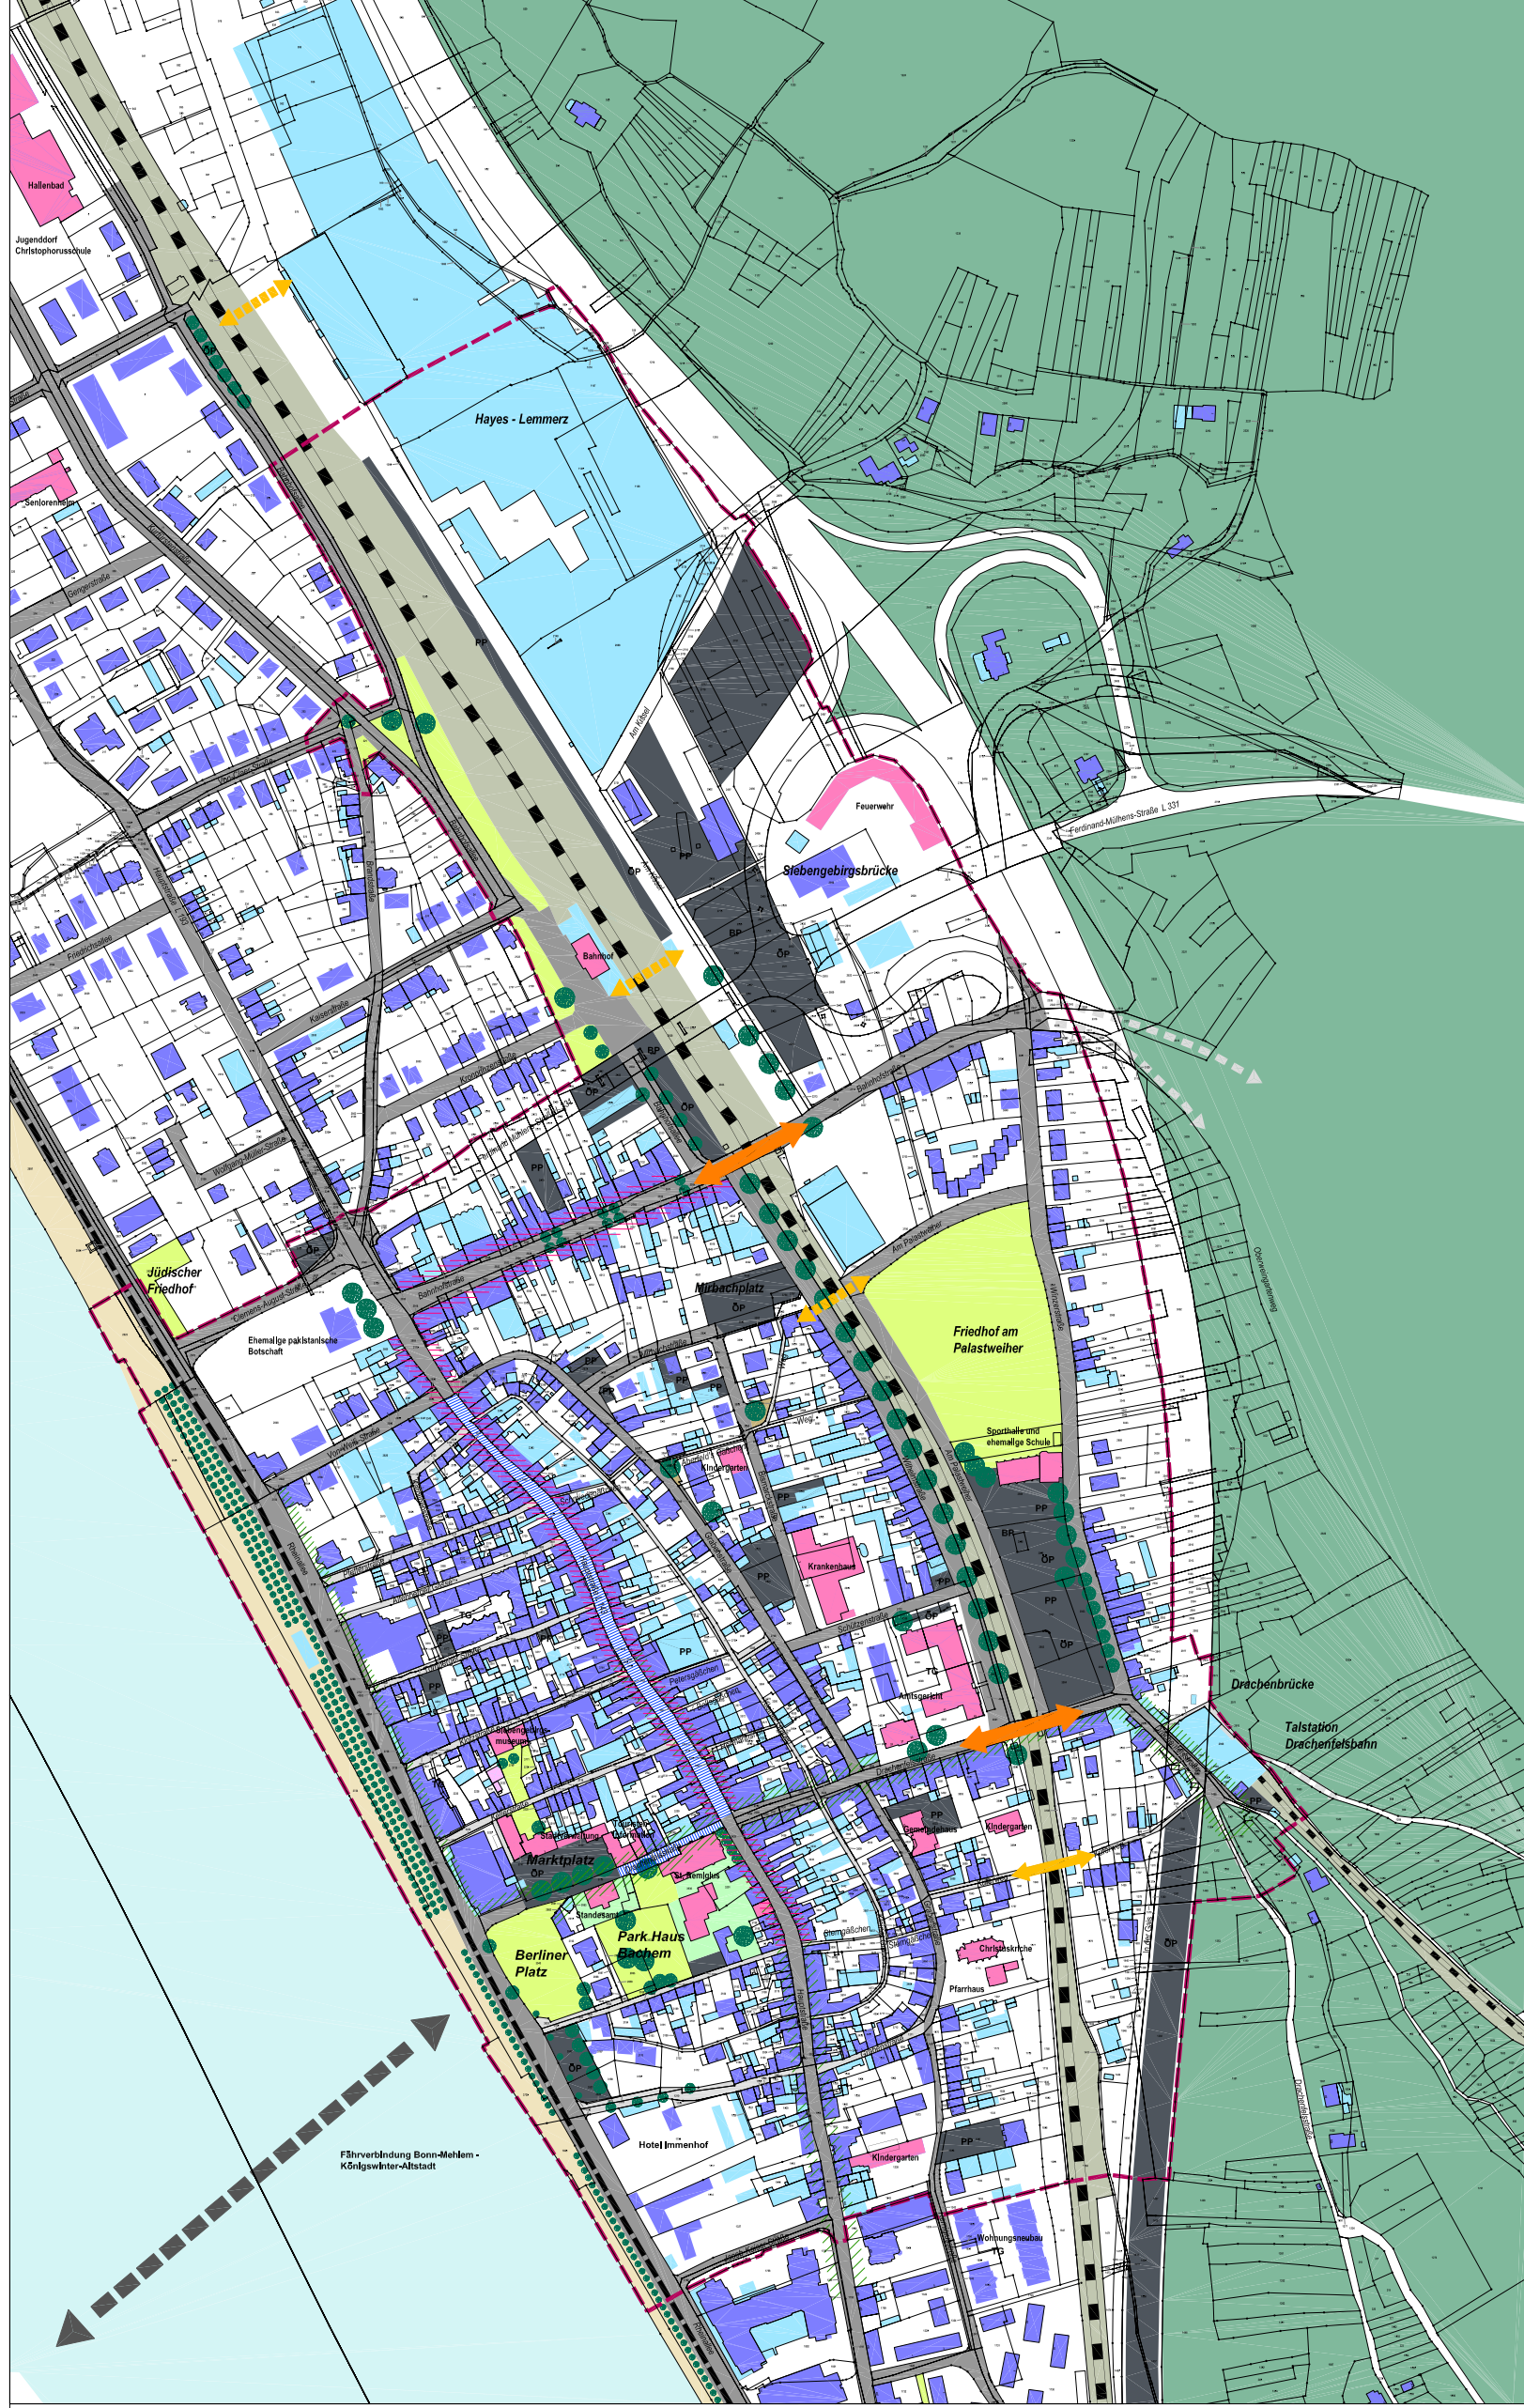

## Bestand

- Hauptgebäude
- Nebengebäude
- Öffentliche Gebäude
- Vorwiegend Einzelhandelsnutzung
- Vorwiegend touristische Nutzung
- Mischnutzung (Einzelhandel/Tourismus)
- Parkplatz
- PP Privater Parkplatz
- BP Busparkplatz
- ÖP Öffentlicher Parkplatz
- TG Tiefgarage
- Bahnanlagen
- Deutsche Bahn Bonn-Beuel - Koblenz
- Strassenbahn Bad Honnef - Siegburg
- Drachenfelsbahn
- Fußgängerüberquerung
- Fußgängerunterführung
- Kfz-Querung
- Fährverbindung nach Bonn-Mehlem
- Brückenbauwerk/Damm B42/Ferdinand-Mühlens-Straße
- Fußgängerzone
- Öffentliche Plätze
- Promenade
- Allee
- Prägnante Bäume
- Öffentliche Grünflächen
- Halböffentliche Grünflächen
- Siebengebirge
- Rhein
- Abgrenzung Bereich Vorbereitende Sanierungsuntersuchung

M. 1 : 2000

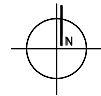

Vorbereitende Sanierungsuntersuchung  
Königswinter - Altstadt  
Rahmenplanung  
Karte 1  
Bestand

Stadt- und Regionalplanung  
Dr. Paul G. Jansen GmbH  
Bachemer Straße 115, 53931 Köln  
Postfach 410507, 50965 Köln  
Fon 0221.9407210, Fax 0221.9407218  
Info@stadtplanung-dr-jansen.de  
www.stadtplanung-dr-jansen.de