

# Königswinter-Altstadt - Rahmenplan 2015


## Denkmäler und historische Keller

- Hauptgebäude
- Nebengebäude
- Denkmalgeschützte bzw. zum Denkmalschutz vorgeschlagene Bauwerke
- Denkmalgeschützter Garten
- Stadtmauer
- Stadttore
- Vermutete Lage des mittelalterlichen Stadtgrabens
- Mittelalterliche Höfe
- Kapelle des Hospitals der Kölner Johanner Kommende
- Keller aus dem 16. und 17. Jh.
- Keller aus dem 18. und 19. Jh.
- Keller, nicht datiert
- Teilkeller, nicht datiert
- Keller, nicht begehbar
- Siebengebirge
- Rhein
- Abgrenzung Bereich Vorbereitende Sanierungsuntersuchung


### Quellen:

Kellerkaster und Bodeneingriffskartierung im historischen Stadtkern von Königswinter, Büro für historische Stadt- und Landschaftsforschung, Bonn, 1995

Denkmalliste des Rheinischen Amtes für Denkmalpflege

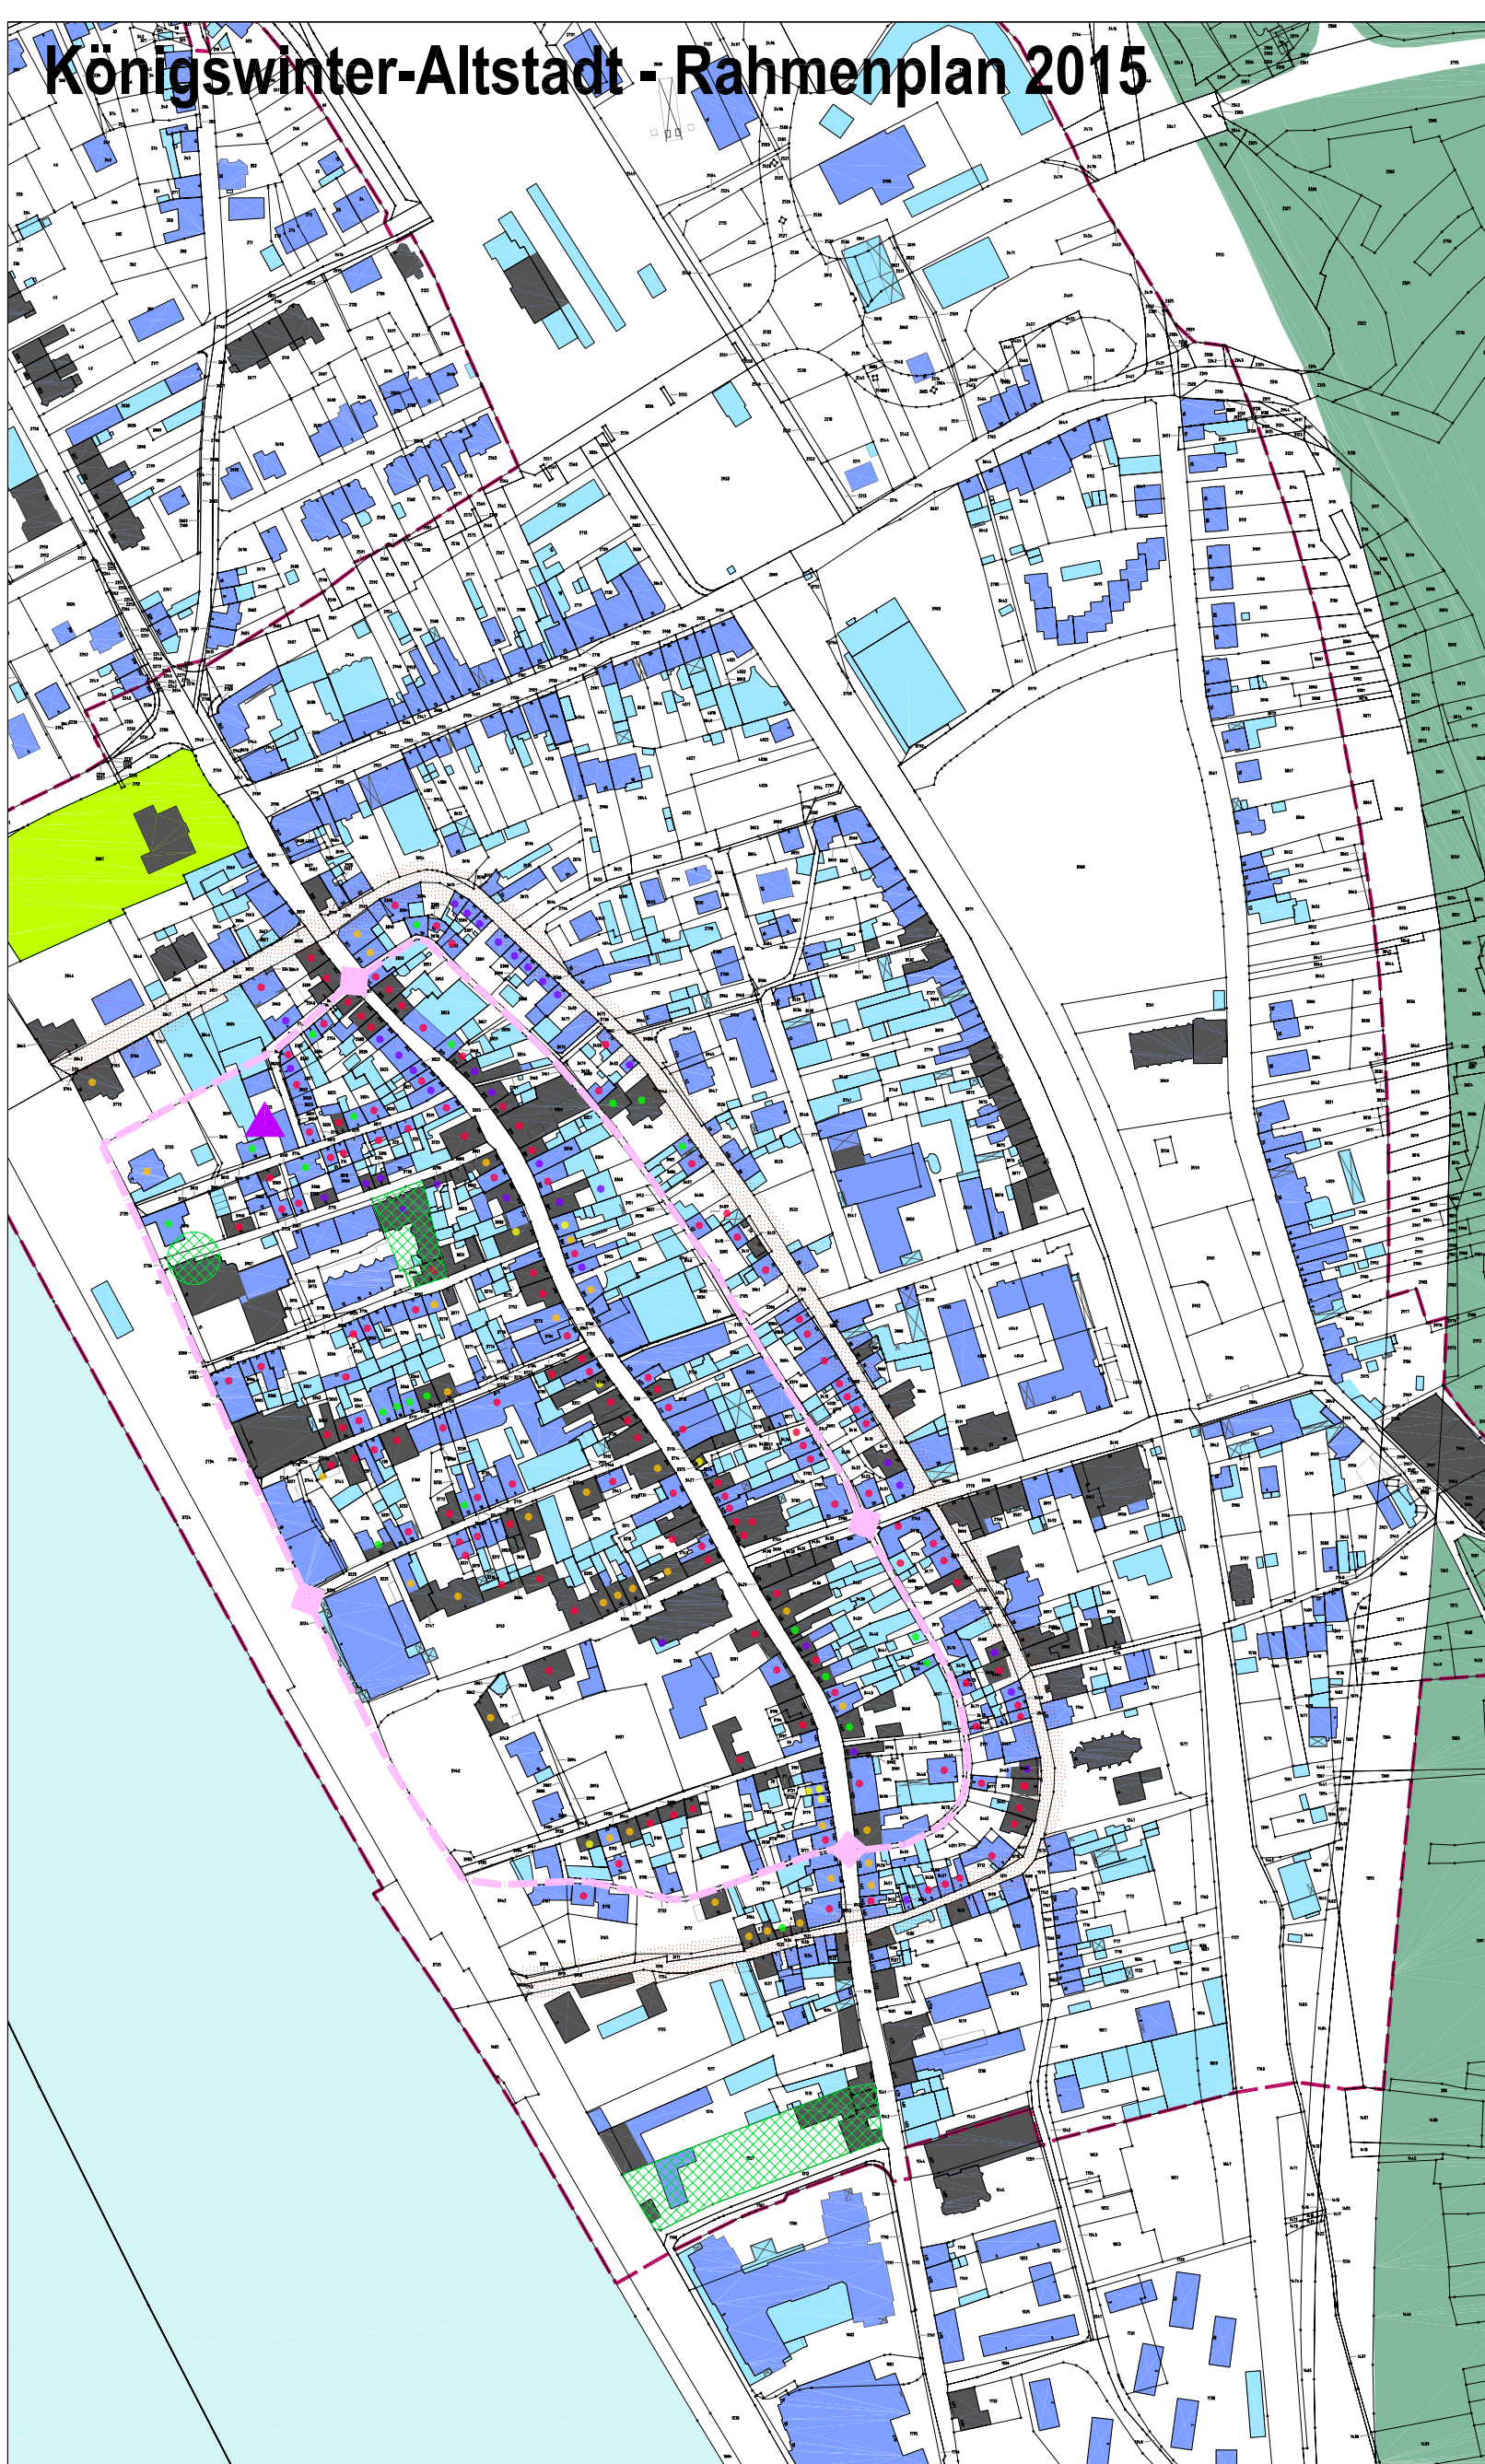

M. 1 : 1500

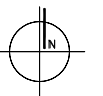

Vorbereitende Sanierungsuntersuchung  
Königswinter - Altstadt

Rahmenplanung

Karte 3

Denkmäler und historische Keller



Stadt- und Regionalplanung

Dr. Paul G. Jansen GmbH

Bachemer Straße 115, 53931 Köln

Postfach 410507, 50995 Köln

Fon 0221.9407210, Fax 0221.9407218

info@stadtplanung-dr-jansen.de

www.stadtplanung-dr-jansen.de

Köln, Juni 2004