


# Königswinter-Altstadt - Rahmenplan 2015

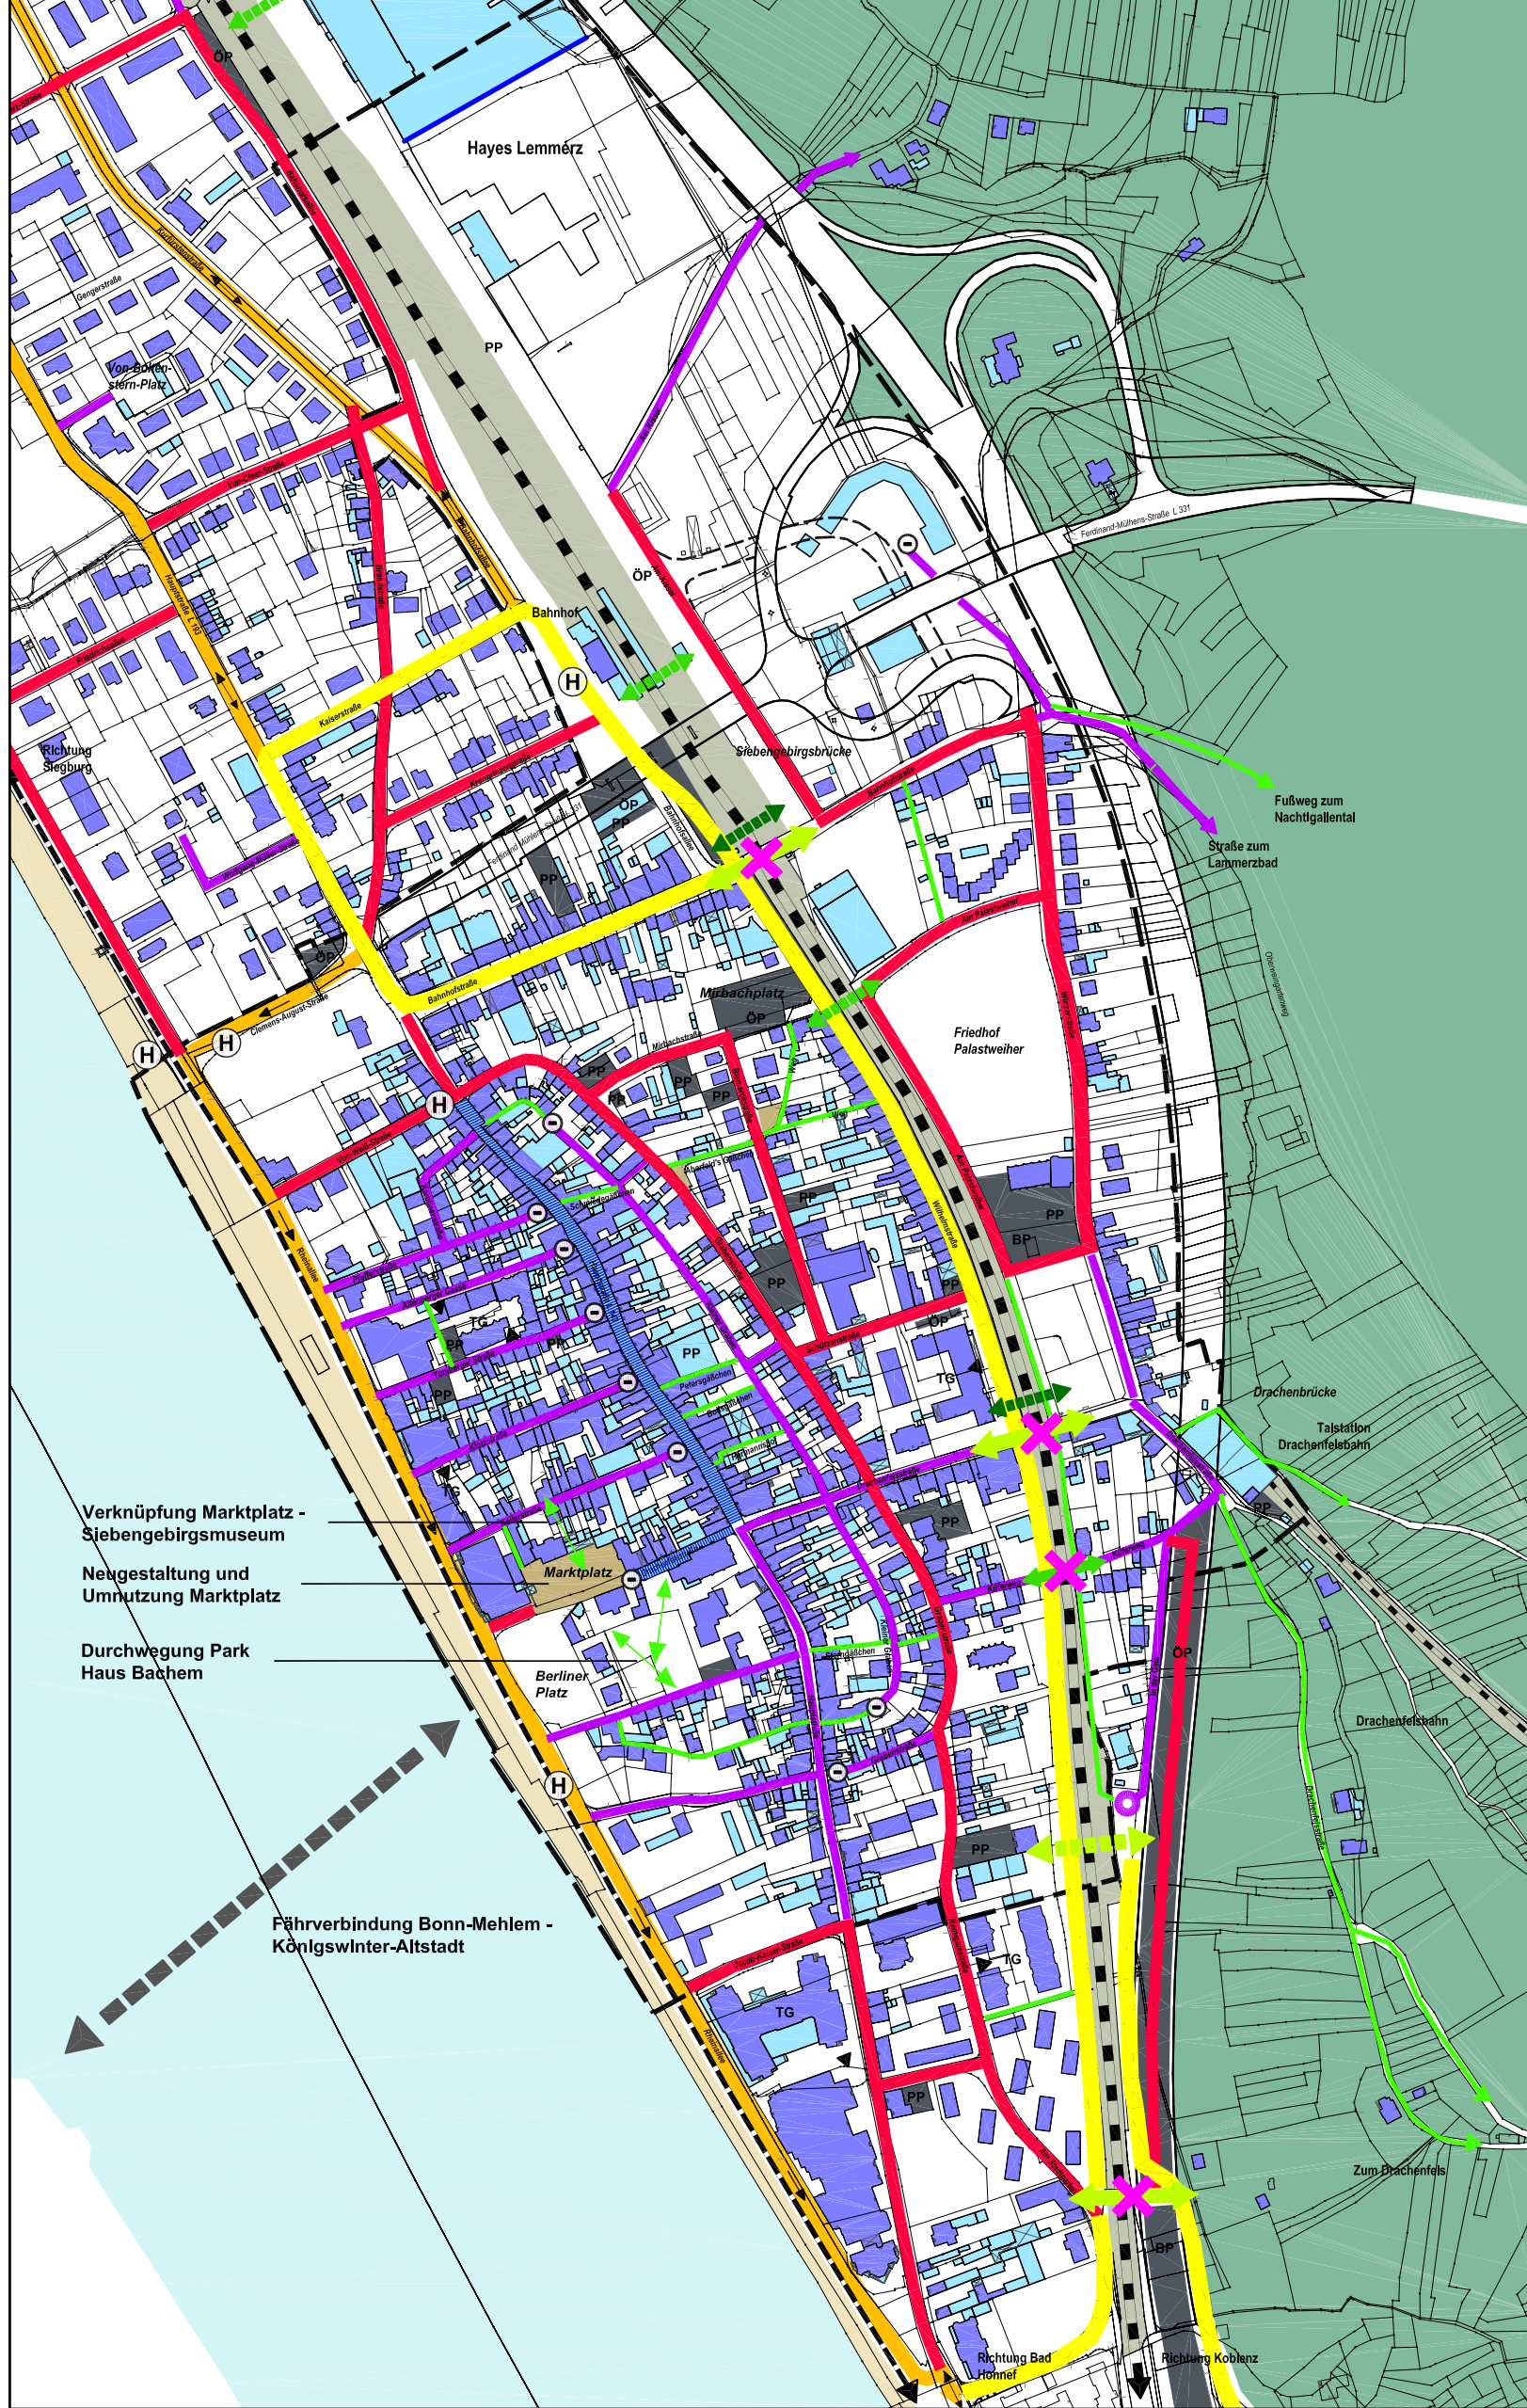


## Verkehr

- Hauptgebäude
- Nebengebäude
- Siebengebirge
- Rhein
- Abgrenzung Bereich  
Vorbereitende Sanierungsuntersuchung
- Parkplatz
- PP Privater Parkplatz
- BP Busparkplatz
- ÖP Öffentlicher Parkplatz
- TG Tiefgarage
- Tiefgaragenzufahrt
- Einbahnstraße
- 2-Richtungsverkehr
- Abgebundene Straße
- Brückenbauwerk / Dammbauwerk (B 42 / Ferdinand-Mühlens-Straße)
- Anbindung Hayes Lemmerz an Siebengebirgsbrücke
- Übergeordnete Straßen
- Durchgangsstraße
- Erschließungsstraße
- Gassen/Anliegerstraßen
- Gassen/Fuß- und Radwegewege (autofrei)
- Ersatzstraße
- Bahnanlagen
- Deutsche Bahn Bonn-Beuel - Koblenz
- Strassenbahn Bad Honnef - Siegburg
- Drachenfelsbahn
- Schließung Bahnüberführung - KFZ
- Bau Kfz-Unterführung
- Schließung Bahnüberführung - Fußgänger/Radfahrer
- Bahnunterführung - Fußgänger/Radfahrer
- Bau Fußgängerunterführung
- Haltestellen Straßenbahn / Bus
- Fährverbindung nach Bonn-Mehlem
- Fußgängerzone
- Öffentliche Plätze
- Promenade

Verknüpfung Marktplatz - Siebengebirgsmuseum  
Neugestaltung und Umnutzung Marktplatz  
Durchwegung Park Haus Bachem

Fährverbindung Bonn-Mehlem - Königswinter-Altstadt

M. 1 : 2000

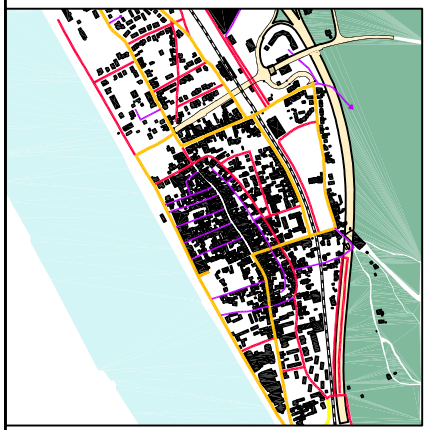

Verkehrerschließung Bestand



Verkehrerschließung Konzept




Vorbereitende Sanierungsuntersuchung  
Königswinter - Altstadt  
Rahmenplanung  
Karte 7  
Verkehrskonzept

Stadt- und Regionalplanung  
Dr. Paul G. Jansen GmbH  
Bachemer Straße 115, 53831 Köln  
Postfach 410507, 50985 Köln  
Fon 0221 9407210, Fax 0221 9407218  
info@stadtplanung-dr-jansen.de  
www.stadtplanung-dr-jansen.de

Köln, Juni 2004