


Königswinter-Drachenfels - Rahmenplan 2015

Bestand Bauliche Nutzung, Gestaltung und Denkmalpflege

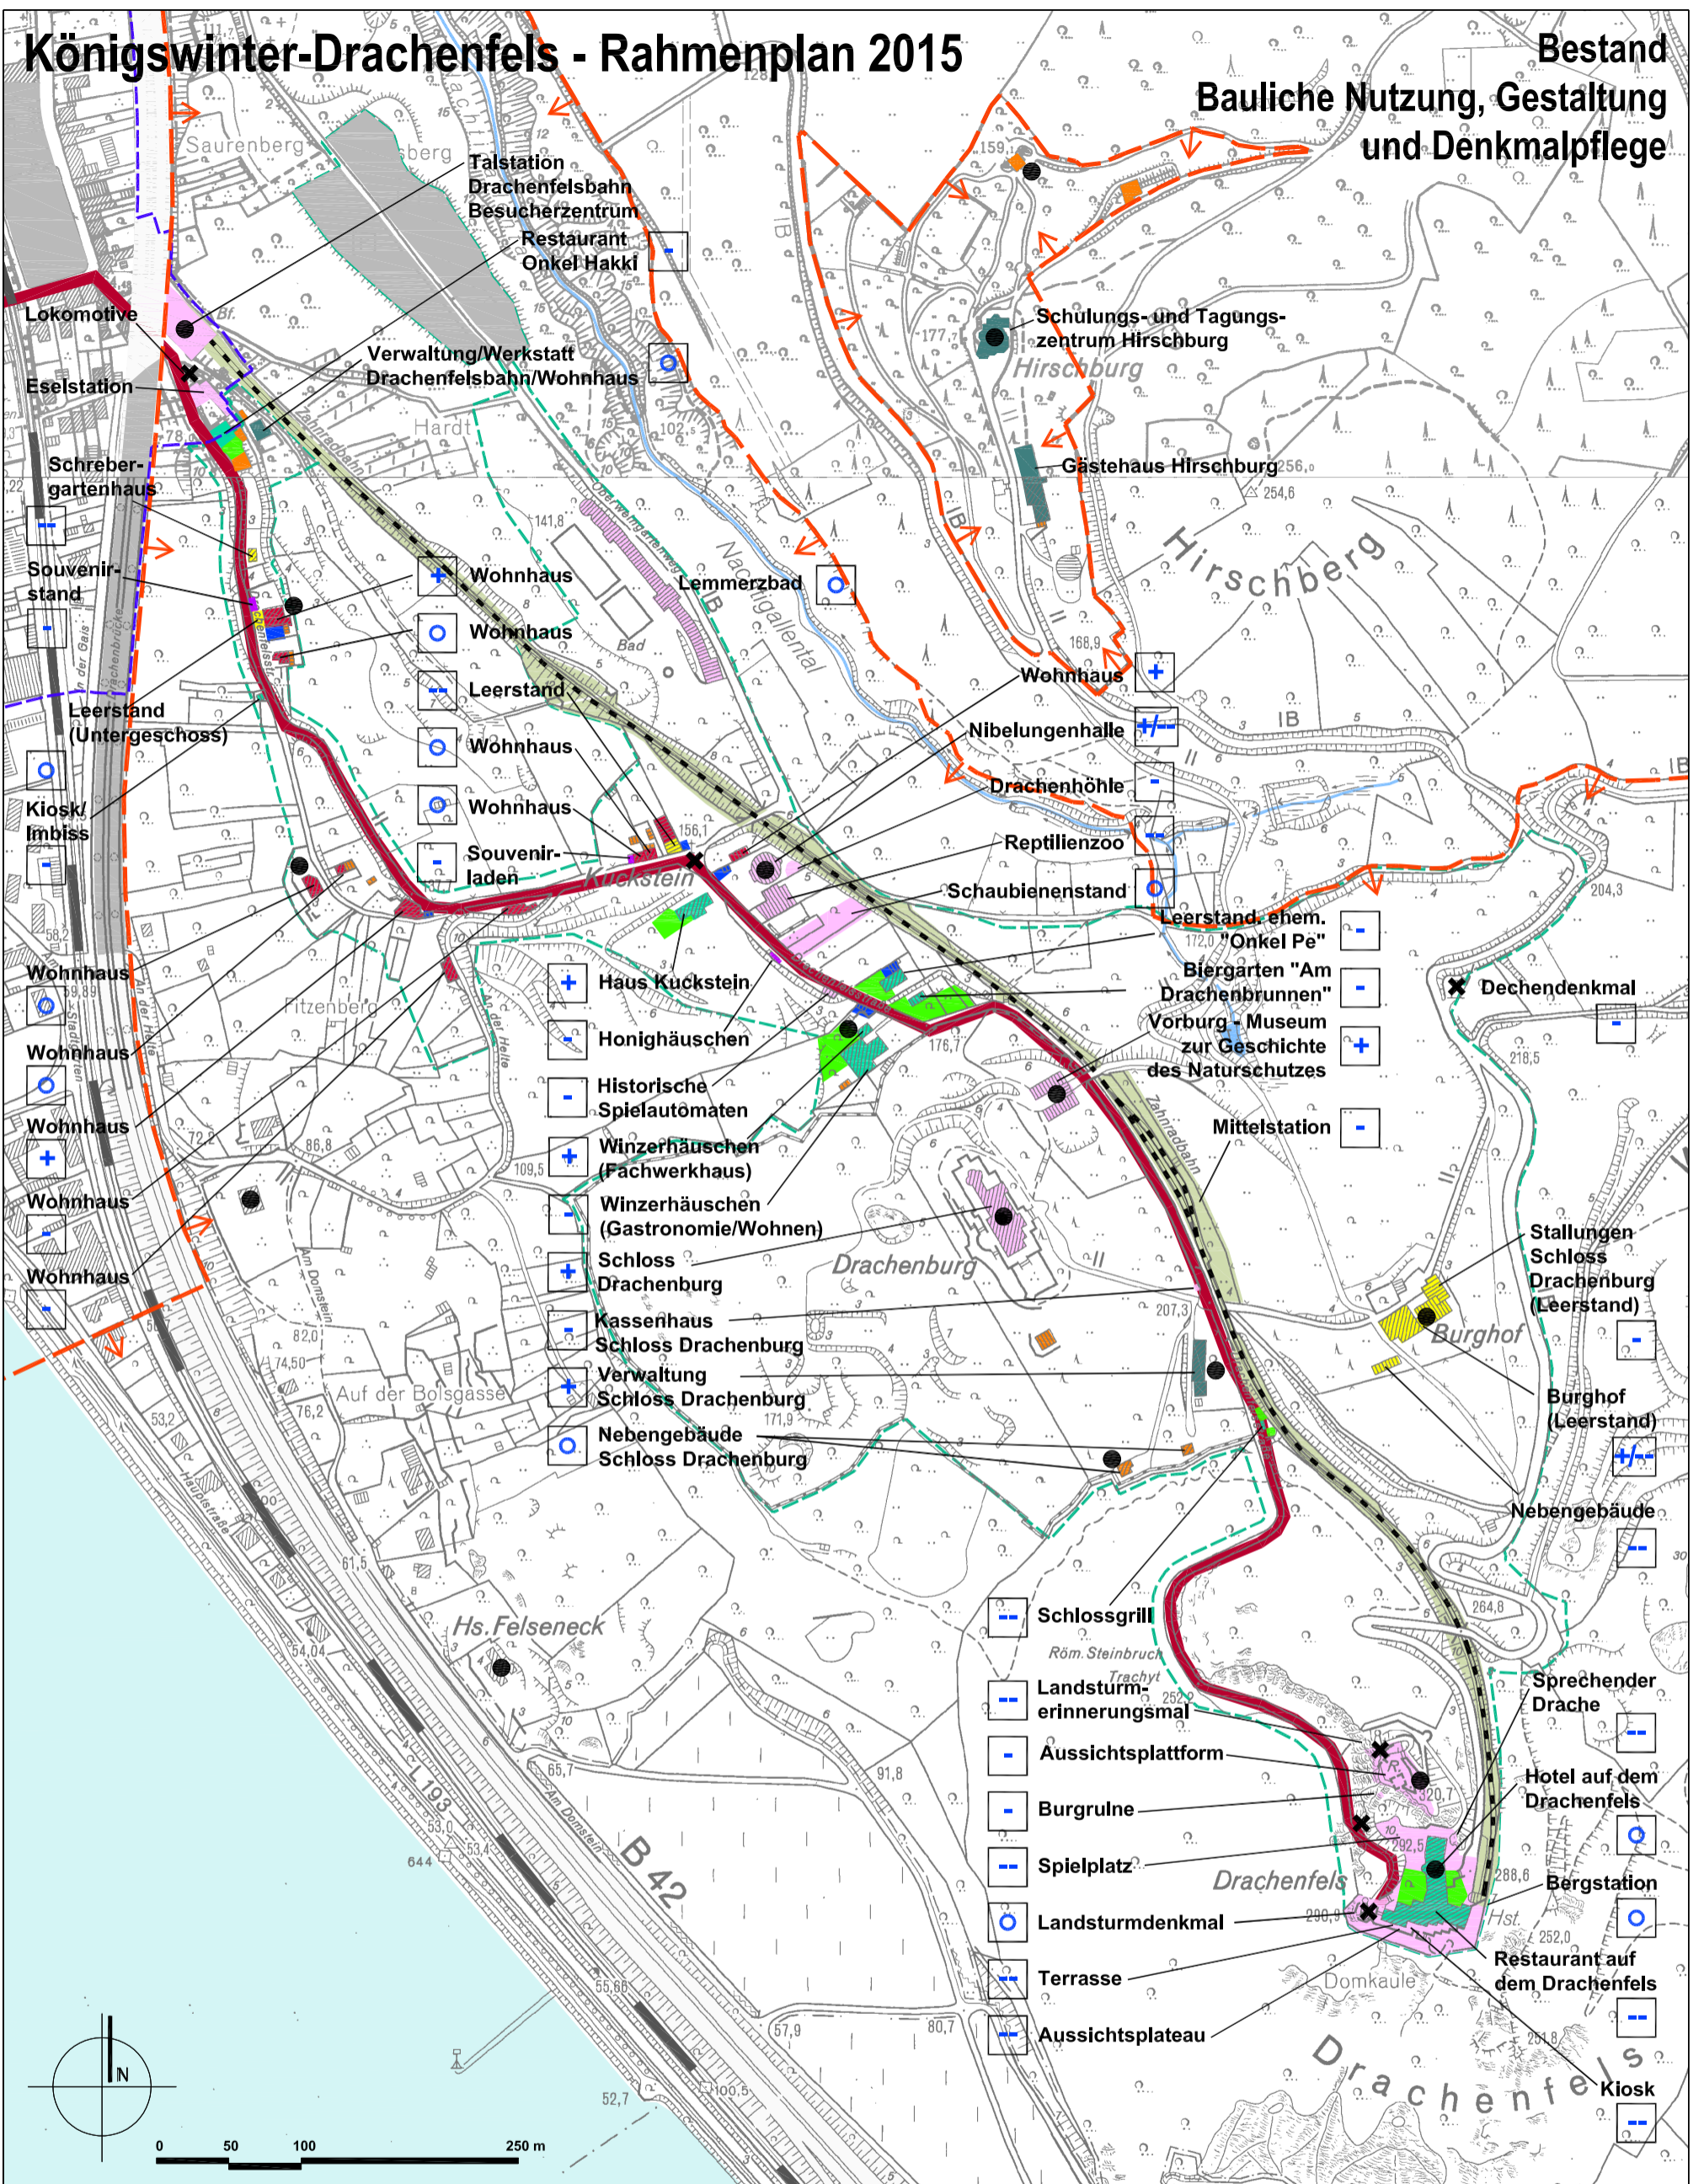

	Abgrenzung Vorbereitende Sanierungsuntersuchung Königswinter-Drachenfels		Tourismus/Freizeit/Kultur		Denkmalgeschütztes Gebäude oder Gebäudebestandteil	Gestaltung		gut bis sehr gut
	Abgrenzung Vorbereitende Sanierungsuntersuchung - Bereich Altstadt		Gastronomie		Sonstige Denkmäler		befriedigend	
	Rhein		Aussengastronomie		Denkmalgeschützte Anlage Drachenfelsbahn		schlecht	
	Bach		Einzelhandel		Vorschlag Abgrenzung Denkmalbereich nach §5 DSchG NW		sehr schlecht	
	Deutsche Bahn Bonn-Beuel - Koblenz		Wohnen		Parkplatz			
	B 42		Nebengebäude		Private Stellplätze			
	Drachenfelsstraße		Dienstleistung/Verwaltung					
			Leerstand					

Wirtschaftsförderung Wohnbau, Stadterneuerung
Wirtschaftsförderung und Wohnungsbaugesellschaft mit der Stadt Königswinter

Vorbereitende Sanierungsuntersuchung Königswinter-Drachenfels - Rahmenplan 2015

Karte Nr. 1
Bestand Bauliche Nutzung, Gestaltung und Denkmalpflege

Stadt- und Regionalplanung
Dr. Paul G. Jansen GmbH
Bachemer Straße 115, 50831 Köln
Postfach 410507, 50855 Köln
Fon 0221.9407210, Fax 0221.9407218
Info@stadtplanung-d-jansen.de
www.stadtplanung-d-jansen.de

Köln, Juli 2006