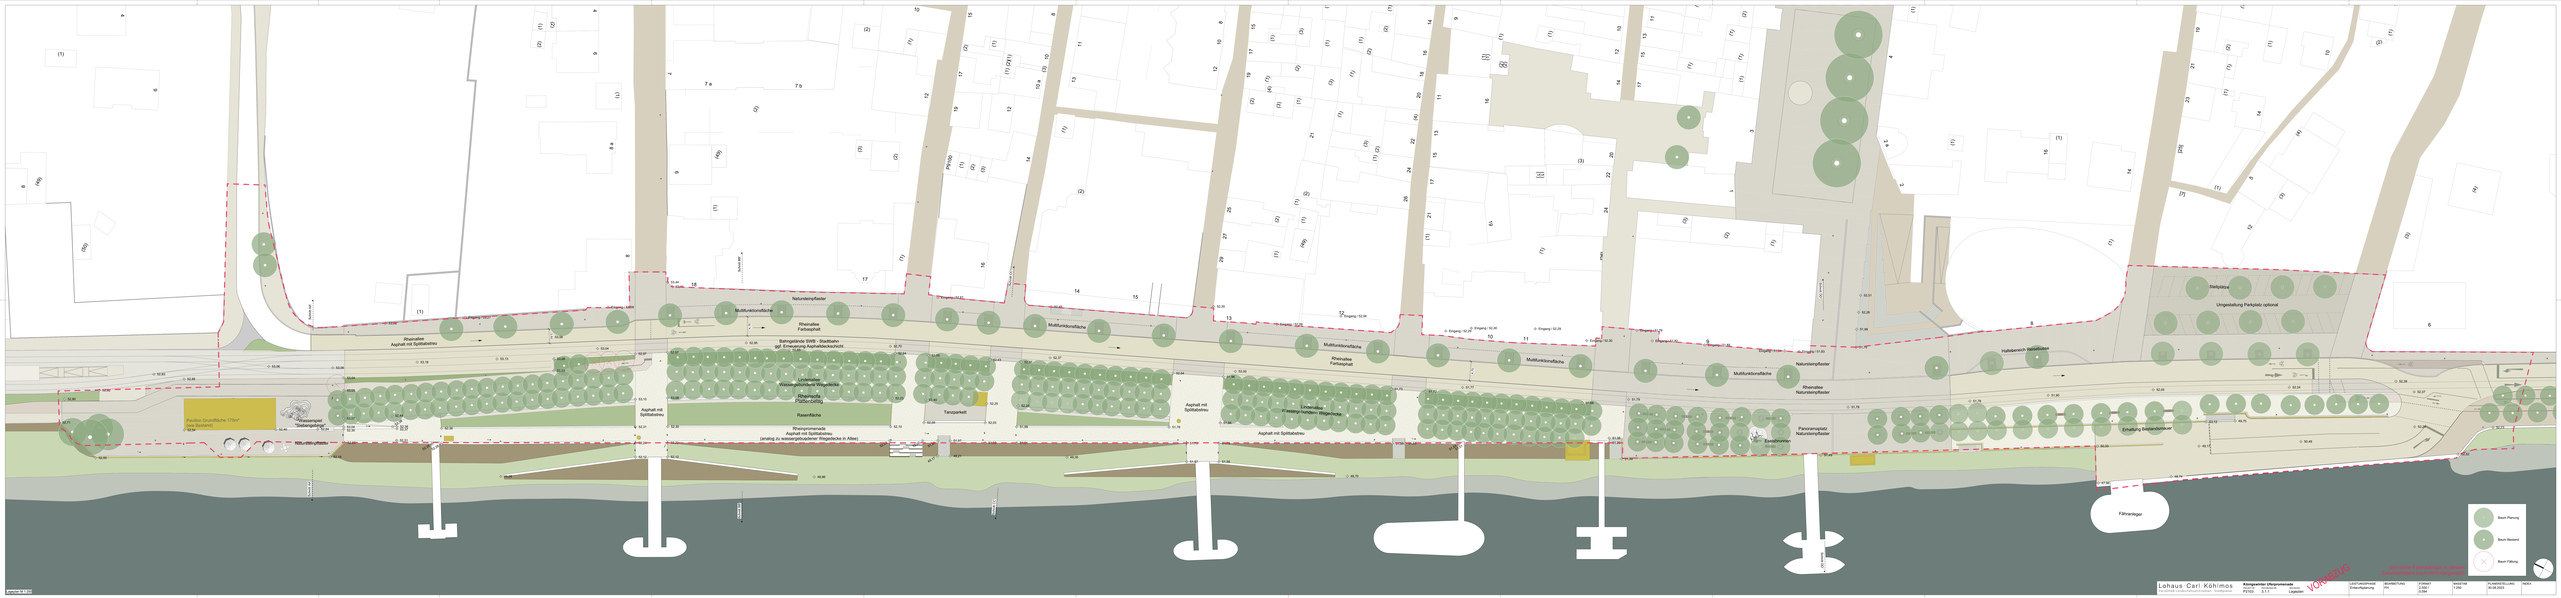

Lohaus Carl Köhlmos
Landschaftsarchitekten · Stadtplaner

Königswinter Uferpromenade
Königswinter, Rheinpromenade zwischen Fähranleger und Legaspiden

VORHABEN
P2102

ERSTELLUNGSPHASE
3.1.1

Legaspiden

LEIST.UNTERPHASE
Umsetzungsplanung

GEZEICHNET
PH

FORMAT
1.000 x 1.594

MASSSTAB
1:250

PLANERSTELLUNG
30.08.2022

INDEX

VORABZUG

Nicht zur Ausführung geeignet