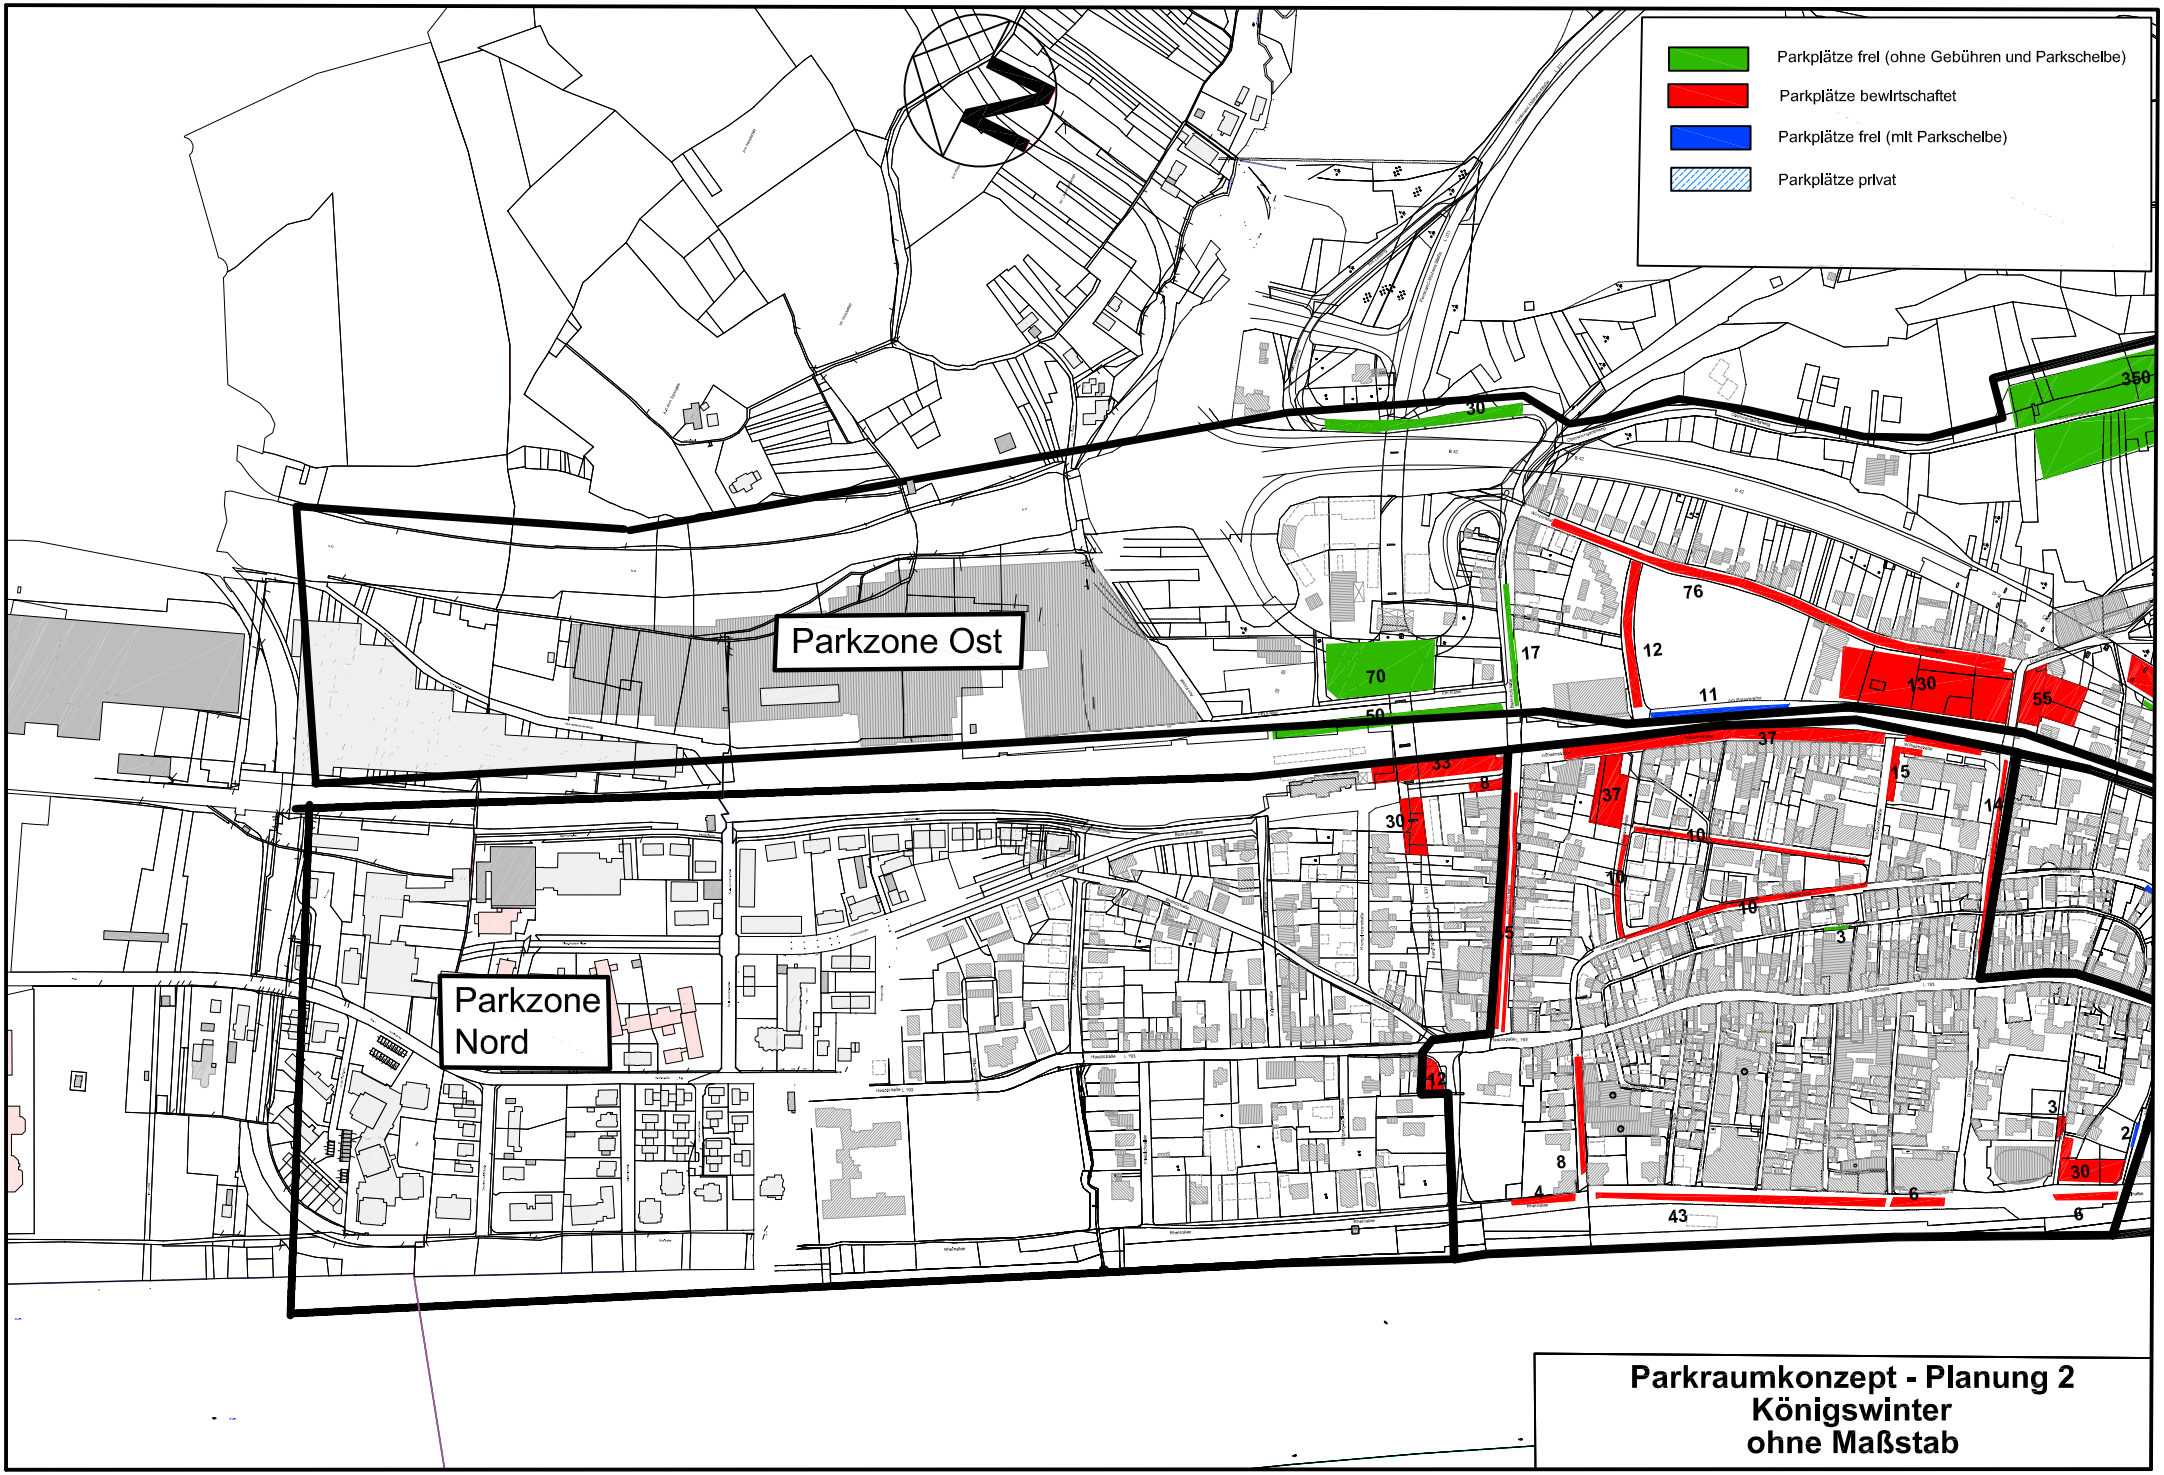

Parkraumkonzept - Planung 2
Königswinter
ohne Maßstab