


# STADT KÖNIGSWINTER GRÜNGESTALTUNGSPLAN

# BEBAUUNGSPLAN NR. 20/3 S BÄUME • PFLANZGRUPPEN

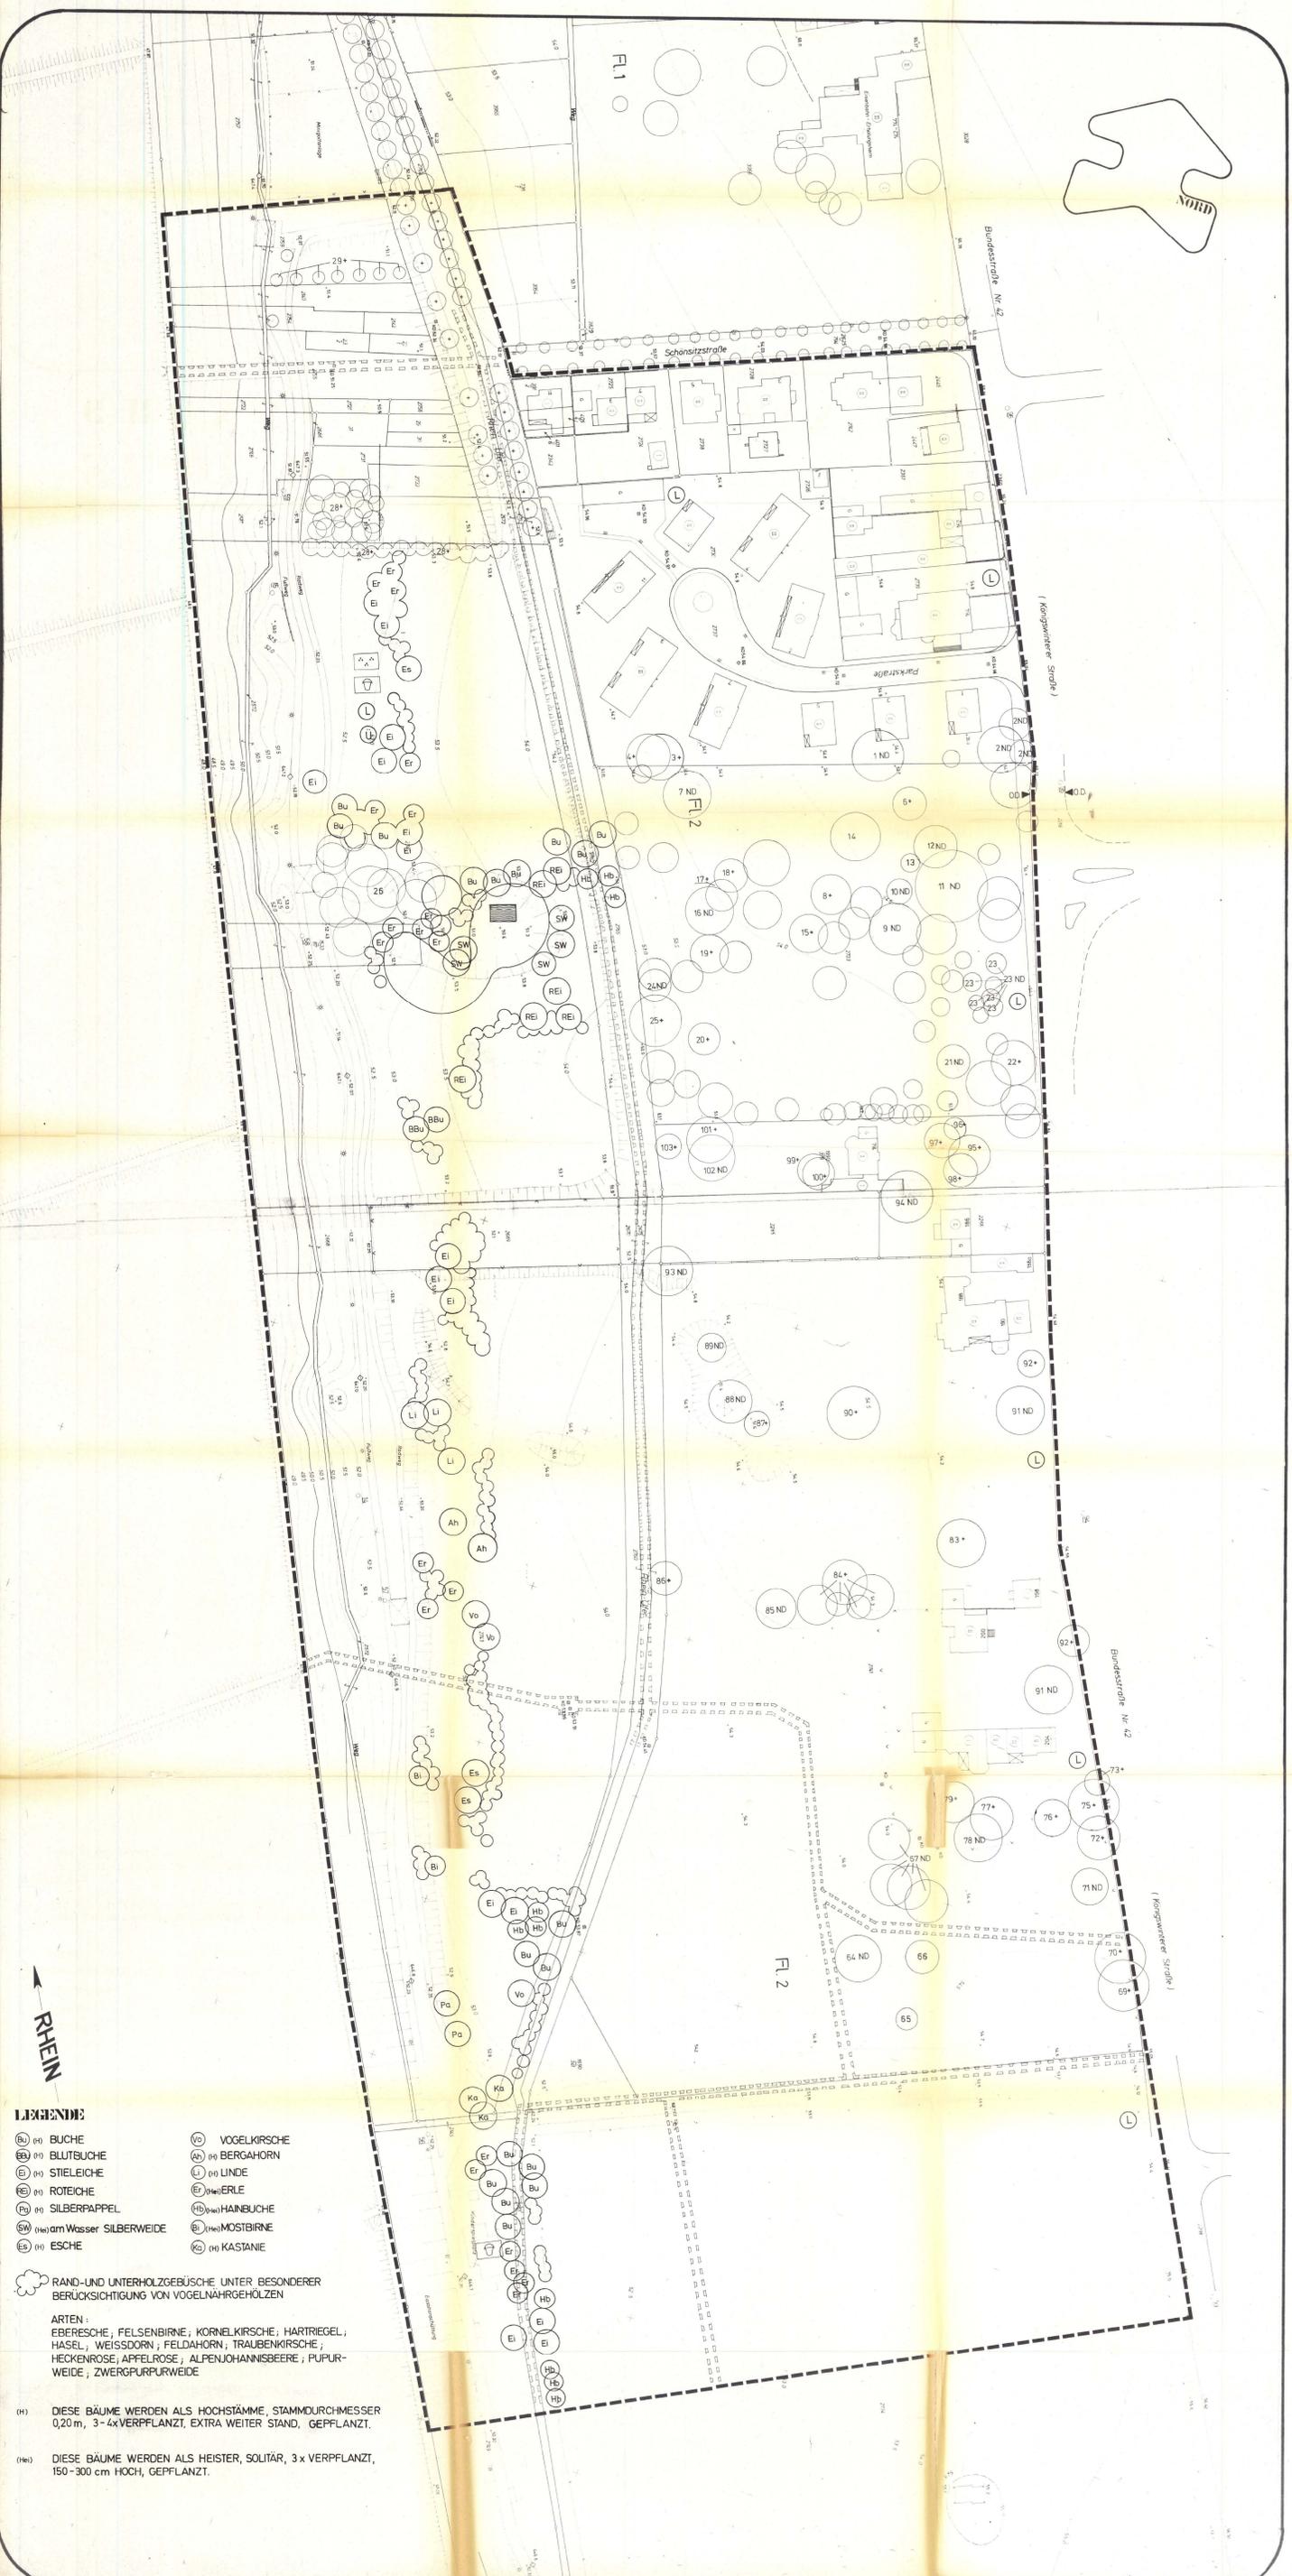

BEBAUUNGSPLAN NR. 20/3 S		GEMARKUNG: Niederrhein	MASSTAB 1 : 500
ZEICHEN DER KARTENUNTERLAGE			
<ul style="list-style-type: none"> <li>Wohngebäude mit Hausnummer</li> <li>Wohngebäude ohne Hausnummer</li> <li>Garagen, Wirtschafts-, Industriegebäude</li> <li>Durchfall-Ankate</li> <li>Zahl der Vollgeschosse</li> <li>Gemarkungsgrenze</li> <li>Flurgrenze</li> <li>Kurztückgrenze</li> </ul>	<ul style="list-style-type: none"> <li>Entstageschacht</li> <li>Kasse (Schieber)</li> <li>Unterflurhydrant</li> <li>Oberflurhydrant</li> <li>Höhenerhebung über NN</li> <li>Höhenerhebung über NN</li> <li>Bordstein</li> <li>Strabensanktation</li> <li>Strabensperre</li> </ul>		
ART U. MASS DER BAULICHEN NUTZUNG			
<ul style="list-style-type: none"> <li>W5 Kleinsiedlungsgebiet</li> <li>W6 Reines Wohngebiet</li> <li>W7 Allgemeines Wohngebiet</li> <li>W8 Besondere Wohngebiete</li> <li>W9 Dorfgebiet</li> <li>W10 Mischgebiet</li> <li>W11 Kerngebiet</li> <li>W12 Gewerbegebiet</li> <li>W13 Industriegebiet</li> <li>W14 Sondergebiet</li> </ul>	<ul style="list-style-type: none"> <li>Zahl der Vollgeschosse als Höchstgrenze</li> <li>Zahl der Vollgeschosse - zwingend</li> <li>Zahl der Vollgeschosse als Höchstgrenze</li> <li>Grundflächenzahl/GRZ</li> <li>Geschossflächenzahl/GFZ</li> <li>Baumassenzahl/BMZ</li> <li>offene Bauweise</li> <li>nur Einzel- u. Doppelhäuser zulässig</li> <li>nur Hausgruppen zulässig</li> <li>nur Einzelhäuser zulässig</li> <li>geschlossene Bauweise</li> <li>abwärtende Bauweise</li> </ul>		
FESTSETZUNG VON GRENZEN, FLÄCHEN UND ANLAGEN			
<ul style="list-style-type: none"> <li>Grenze des Bebauungsgebietes</li> <li>Grenze unterschiedlicher Nutzungen</li> <li>Baumgrenze</li> <li>Baugrenze</li> <li>Begrenzungsfläche von Verkehrsflächen</li> <li>Verkehrsflächen (Straßen, Wege, Plätze)</li> <li>Öffentliche Parkfläche</li> <li>Mit Geh-, (G) Fahr-, (F) oder Leitungsrechten (L) zu besetzende Fläche zugunsten z. B. Gemeinde</li> <li>Fläche für Stellplätze/Garagen</li> <li>Fläche für Gemeinschaftsflächen/Gemeinschaftsgärten</li> <li>Stellplatz-/Garagenentlastung</li> <li>Fläche für die Landwirtschaft</li> <li>Fläche für die Forstwirtschaft</li> <li>Fläche für Land- oder Forstwirtschaft</li> <li>Wasserfläche</li> <li>Fläche für Aufschüttungen</li> <li>Fläche für Abgrabungen</li> <li>Von der Bebauung freizuhalten Schutzfläche</li> <li>Fläche für Maßnahmen des Immissionsschutzes</li> <li>Von der Bebauung freizuhalten Sichtfläche</li> <li>Aufschüttung/Abgrabung/Stützmauer für Straßenkörper</li> </ul>	<ul style="list-style-type: none"> <li>Fläche oder Baugrundstück für den Gemeinbedarf</li> <li>Schule</li> <li>Kirche/Kapelle</li> <li>Kinderstageschichte/Kinderkrippe</li> <li>Jugendheim/Jugendherberge</li> <li>Altersheim</li> <li>Krankenhaus</li> <li>Hallenstadion</li> <li>Bundesstadion</li> <li>Feuerwehr</li> <li>Grünfläche</li> <li>Parkanlage</li> <li>Zoo</li> <li>Badestrand</li> <li>Friedhof</li> <li>Dauerkriegerdenkmal</li> <li>Sportplatz</li> <li>Fläche oder Baugrundstück für Ver- oder Erholungsanlagen</li> <li>Umspannung</li> <li>Umspannung</li> <li>Wasserbehälter</li> <li>Pumpwerk</li> <li>Kläranlage</li> </ul>		
SONSTIGE FESTSETZUNGEN		SONSTIGE PLANZEICHEN	
<ul style="list-style-type: none"> <li>Firstrichtung bzw. Richtung des Hauptabflusses</li> <li>FD Dachneigung - untere obere Grenze</li> <li>FD Flachdach</li> <li>SD Satteldach</li> <li>WD Walmdach</li> <li>Apfelerhaltung v. Erbbäumen</li> </ul>	<ul style="list-style-type: none"> <li>Nachgeplantes Gebäude</li> <li>Empfohlene Flächenaufstellungen</li> <li>empfohlene Parkstellen, -ausichten</li> </ul>		
ERGÄNZUNG			
KENNZEICHNUNGEN UND NACHRICHTLICHE ÜBERNAHMEN			
<ul style="list-style-type: none"> <li>Bahnanlagen</li> <li>Fläche f. d. Wasserversorgung</li> <li>Wasserschutzgebiet</li> <li>Überschwemmungsgebiet</li> <li>Quellschutzgebiet</li> <li>Naturschutzgebiet</li> <li>Landschaftsschutzgebiet</li> <li>Fläche gem. § 9 Abs. 5 BBauG</li> <li>Fläche für den Luftverkehr</li> </ul>	<ul style="list-style-type: none"> <li>Bauschutzbereich (Flughafen)</li> <li>Lärmschutzbereich (Flughafen)</li> <li>Anbauverbotszone gem. LStG bzw. FStG</li> <li>Straße mit Ortsdurchfahrtschranke</li> <li>Ferndarstellung (z. B. NW 200)</li> <li>Hauchwasserleitung (z. B. NW 500)</li> <li>E-Freileitungskabel in Schutzstreifen</li> <li>Ferngasleitung in Schutzstreifen</li> <li>Östung (z. B. in Schutzstreifen)</li> <li>Naturdenkmal</li> <li>Denkmalwürdige bauliche Anlagen</li> <li>Sonderungsgebietgrenze</li> </ul>		
RECHTSGRUNDLAGEN		BEURKUNDUNGEN	
<p>Der Rat hat gemäß § 2 (1) des Bundesbaugesetzes am 19. 03. 1975 beschlossen, diesen Plan aufzuheben.</p> 

- LEGENDE:**
- RAND-UND UNTERHOLZGEBÜSCHE UNTER BESONDERER BERÜCKSICHTIGUNG VON VOGELNÄHRGEBÜSCHEN
- ARTEN:  
EBERESCHE, FELSENBIERNE, KORNELKIRSCHEN, HARTRIEGEL, HASEL, WEISSDORN, FELDAHORN, TRAUBENKIRSCHEN, HECKENROSE, APFELROSE, ALPENJOHANNISBEERE, PUPURWEIDE, ZWERGFURURWEIDE
- (H) DIESE BÄUME WERDEN ALS HOCHSTÄMME, STAMMDURCHMESSER 0,20m, 3-4x VERPFLANZT, EXTRA WEITER STAND, GEPLANZT.
- (W) DIESE BÄUME WERDEN ALS HEISTER, SOLITÄR, 3x VERPFLANZT, 150-300 cm HOCH, GEPLANZT.



ÜBERSICHTSPLAN M 1 : 40 000

## BEBAUUNGSPLAN 'SUMPFWEG-SED'

- LEGENDE:**
- (78ND) NATURDENKMAL (ND)
  - (70+) ERHALTENSWERT