
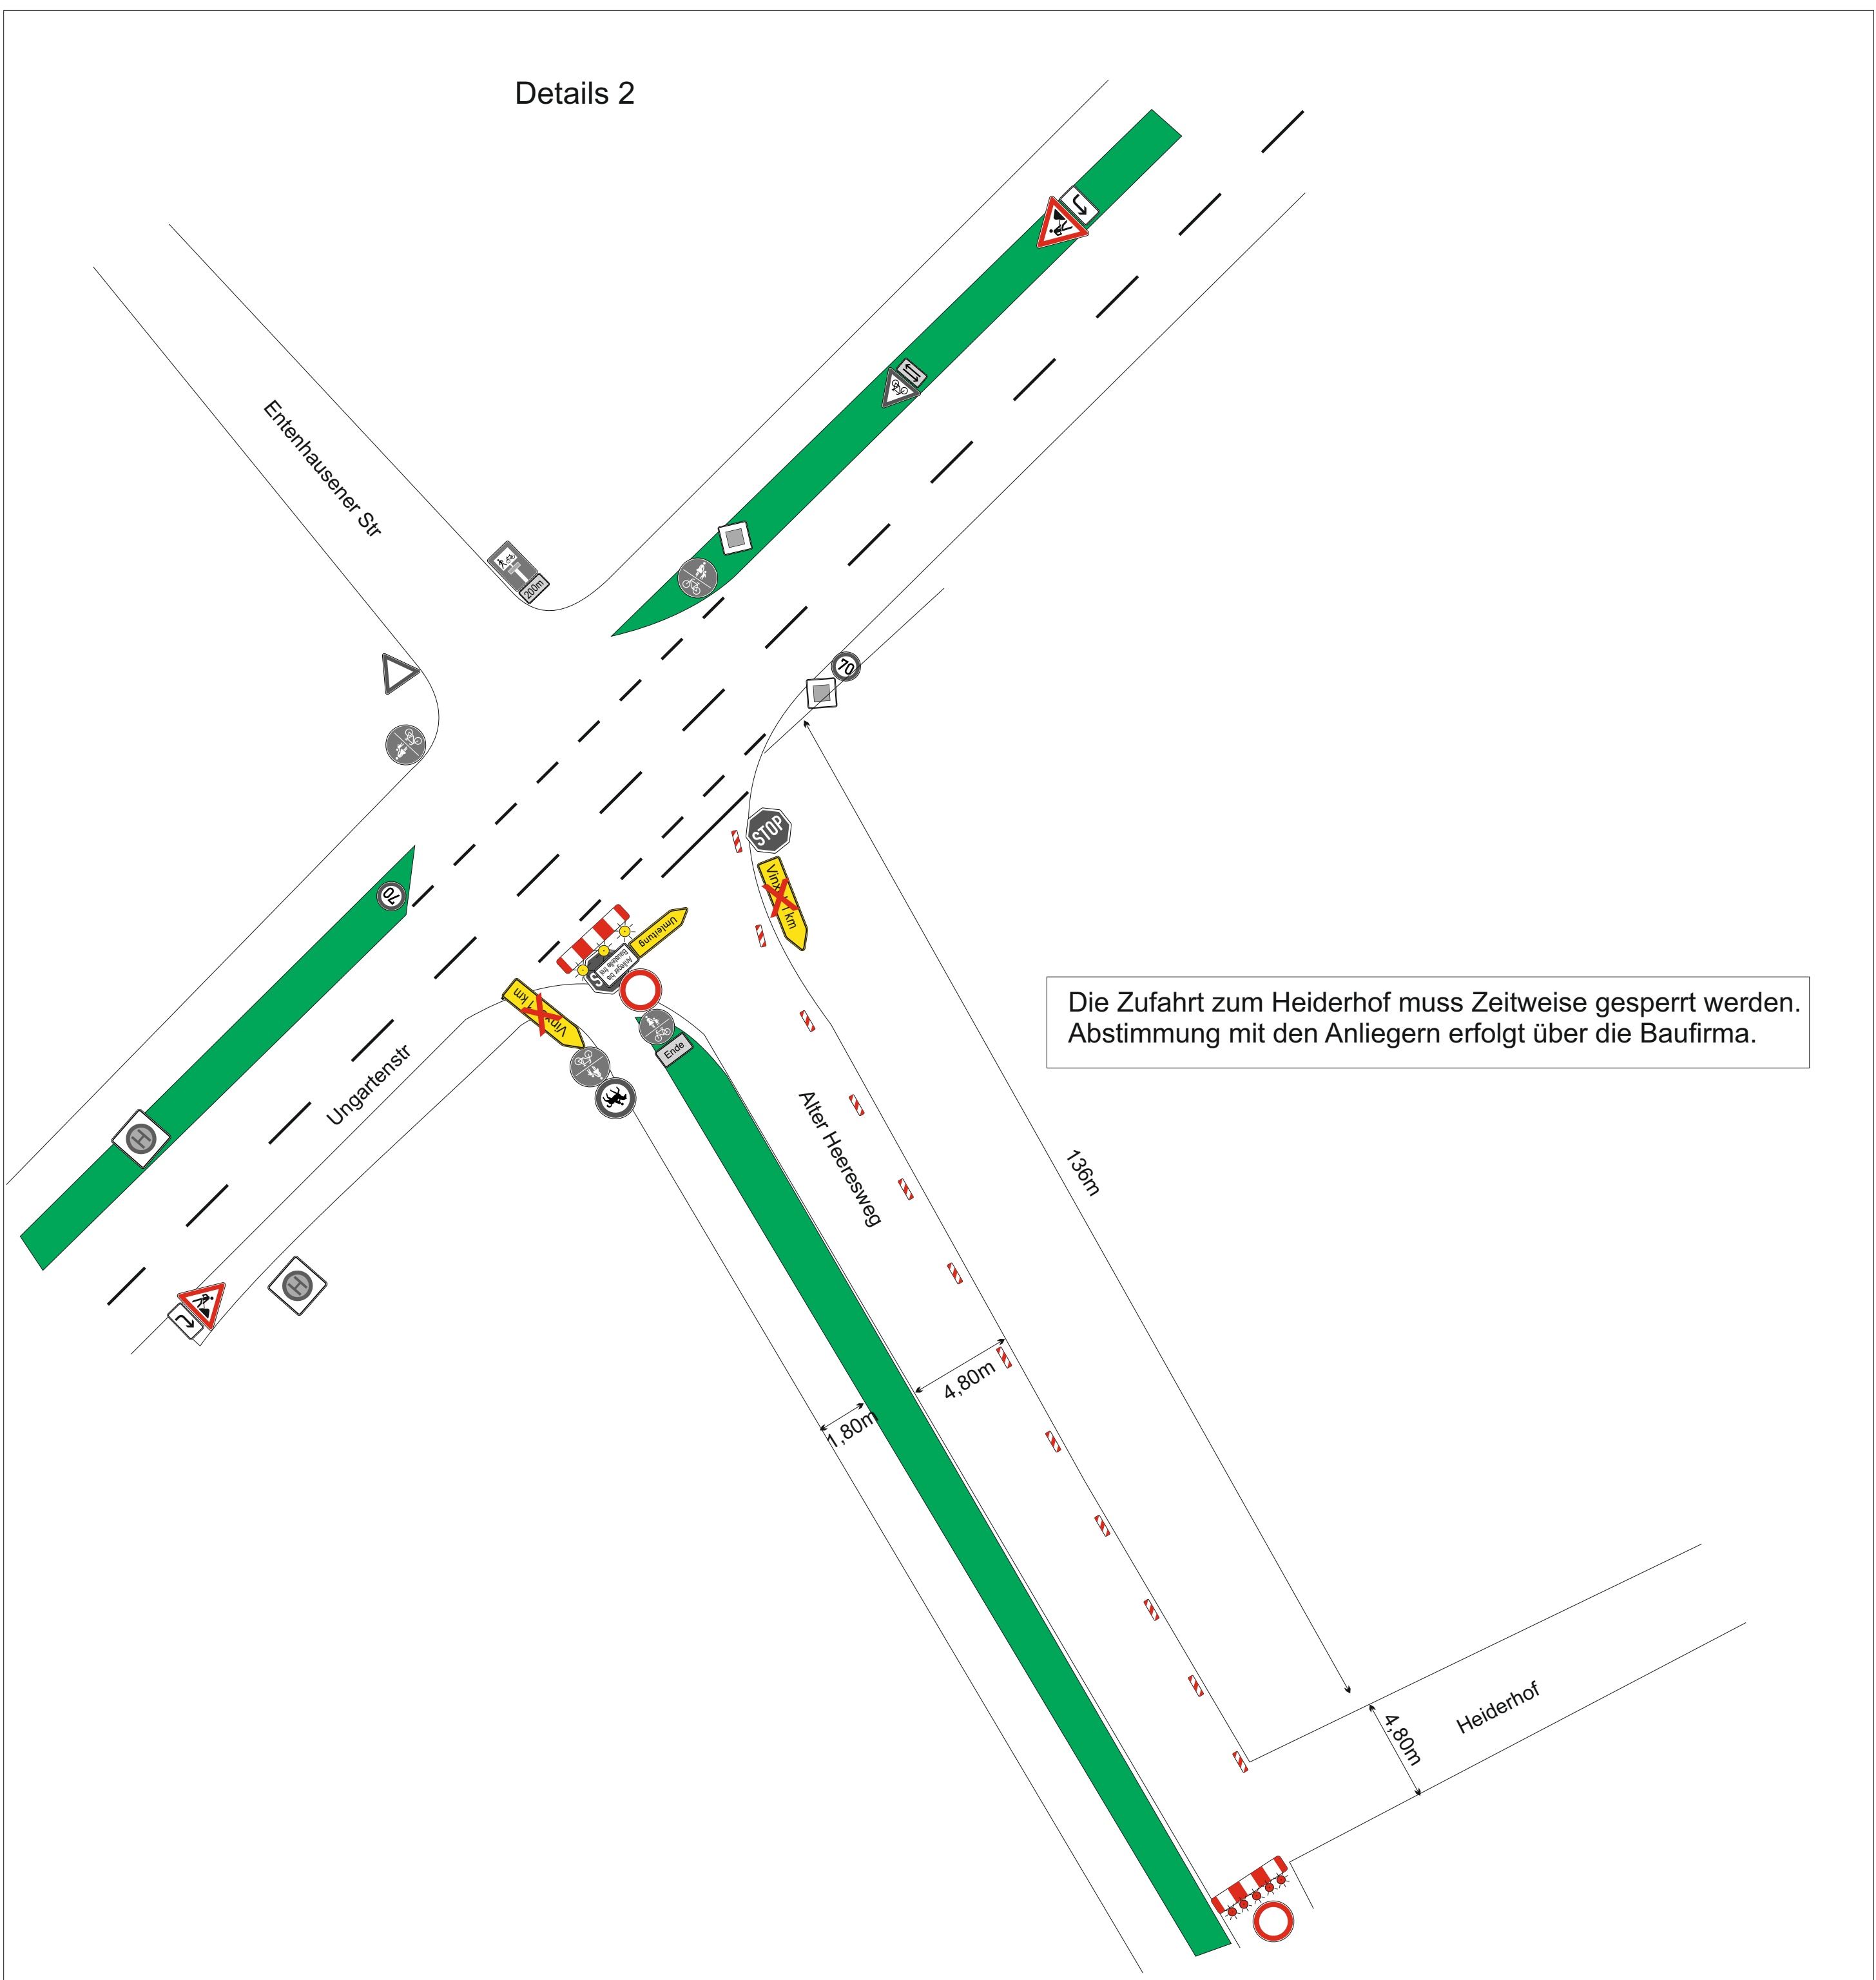
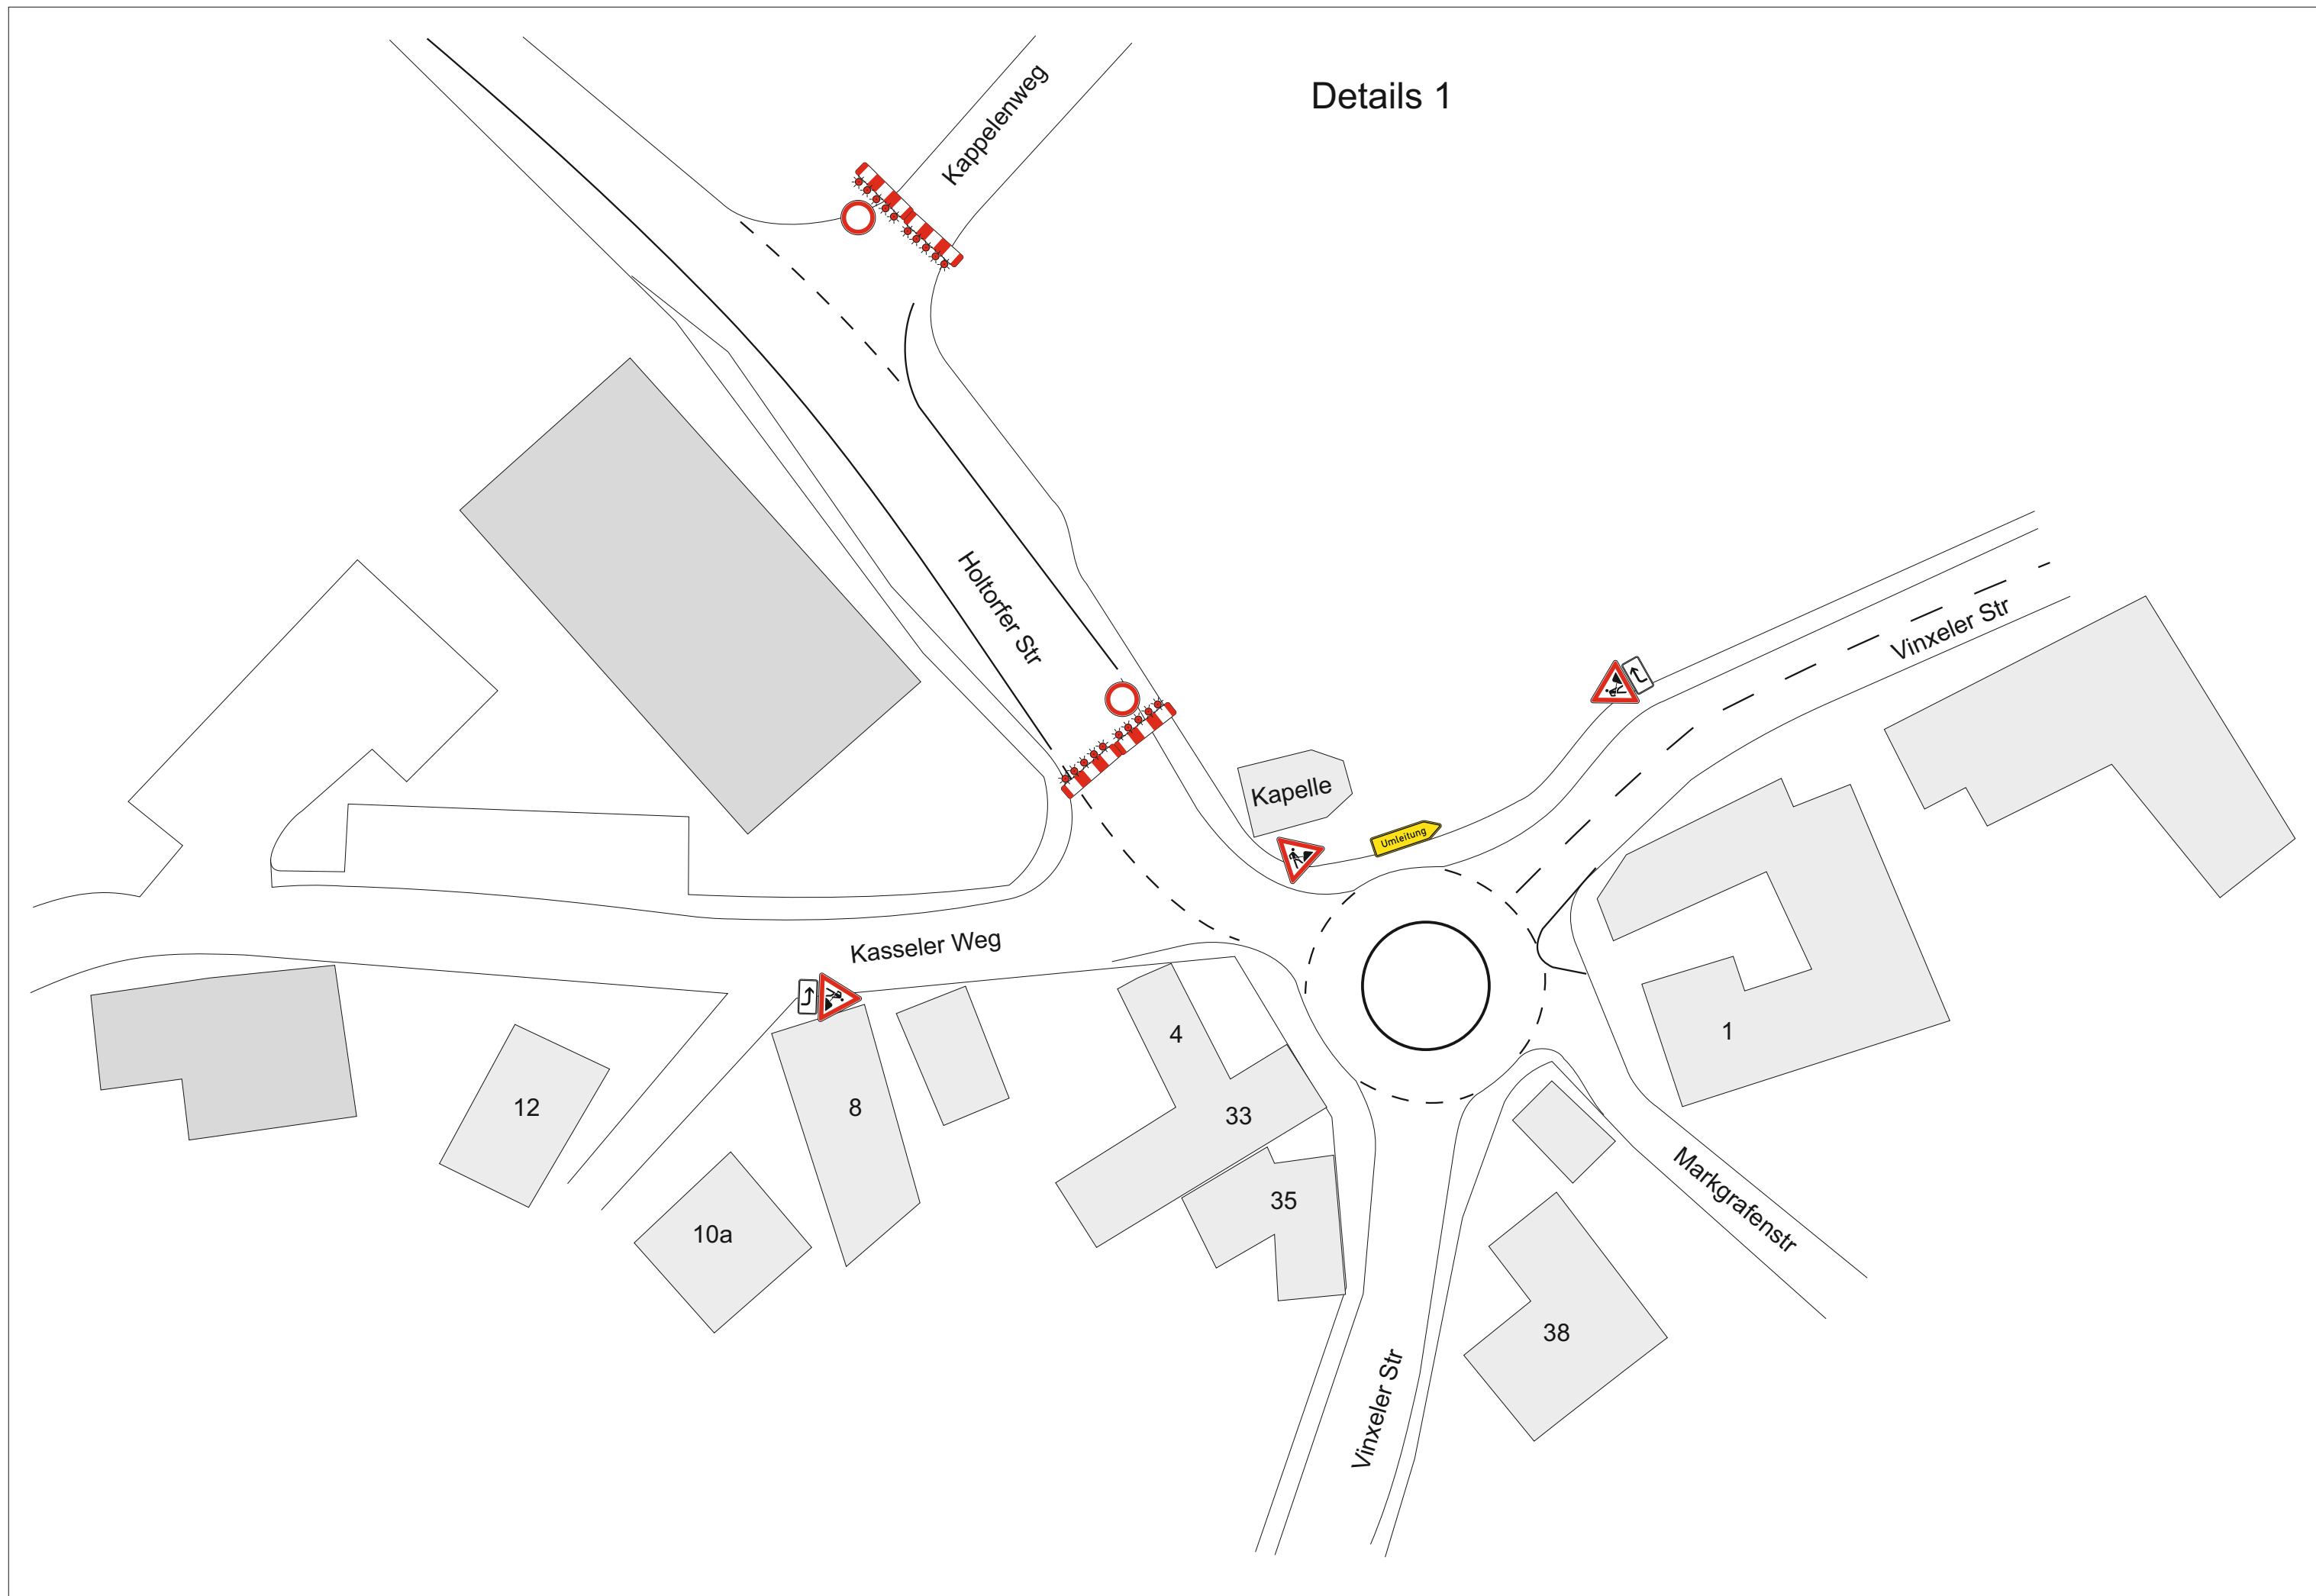


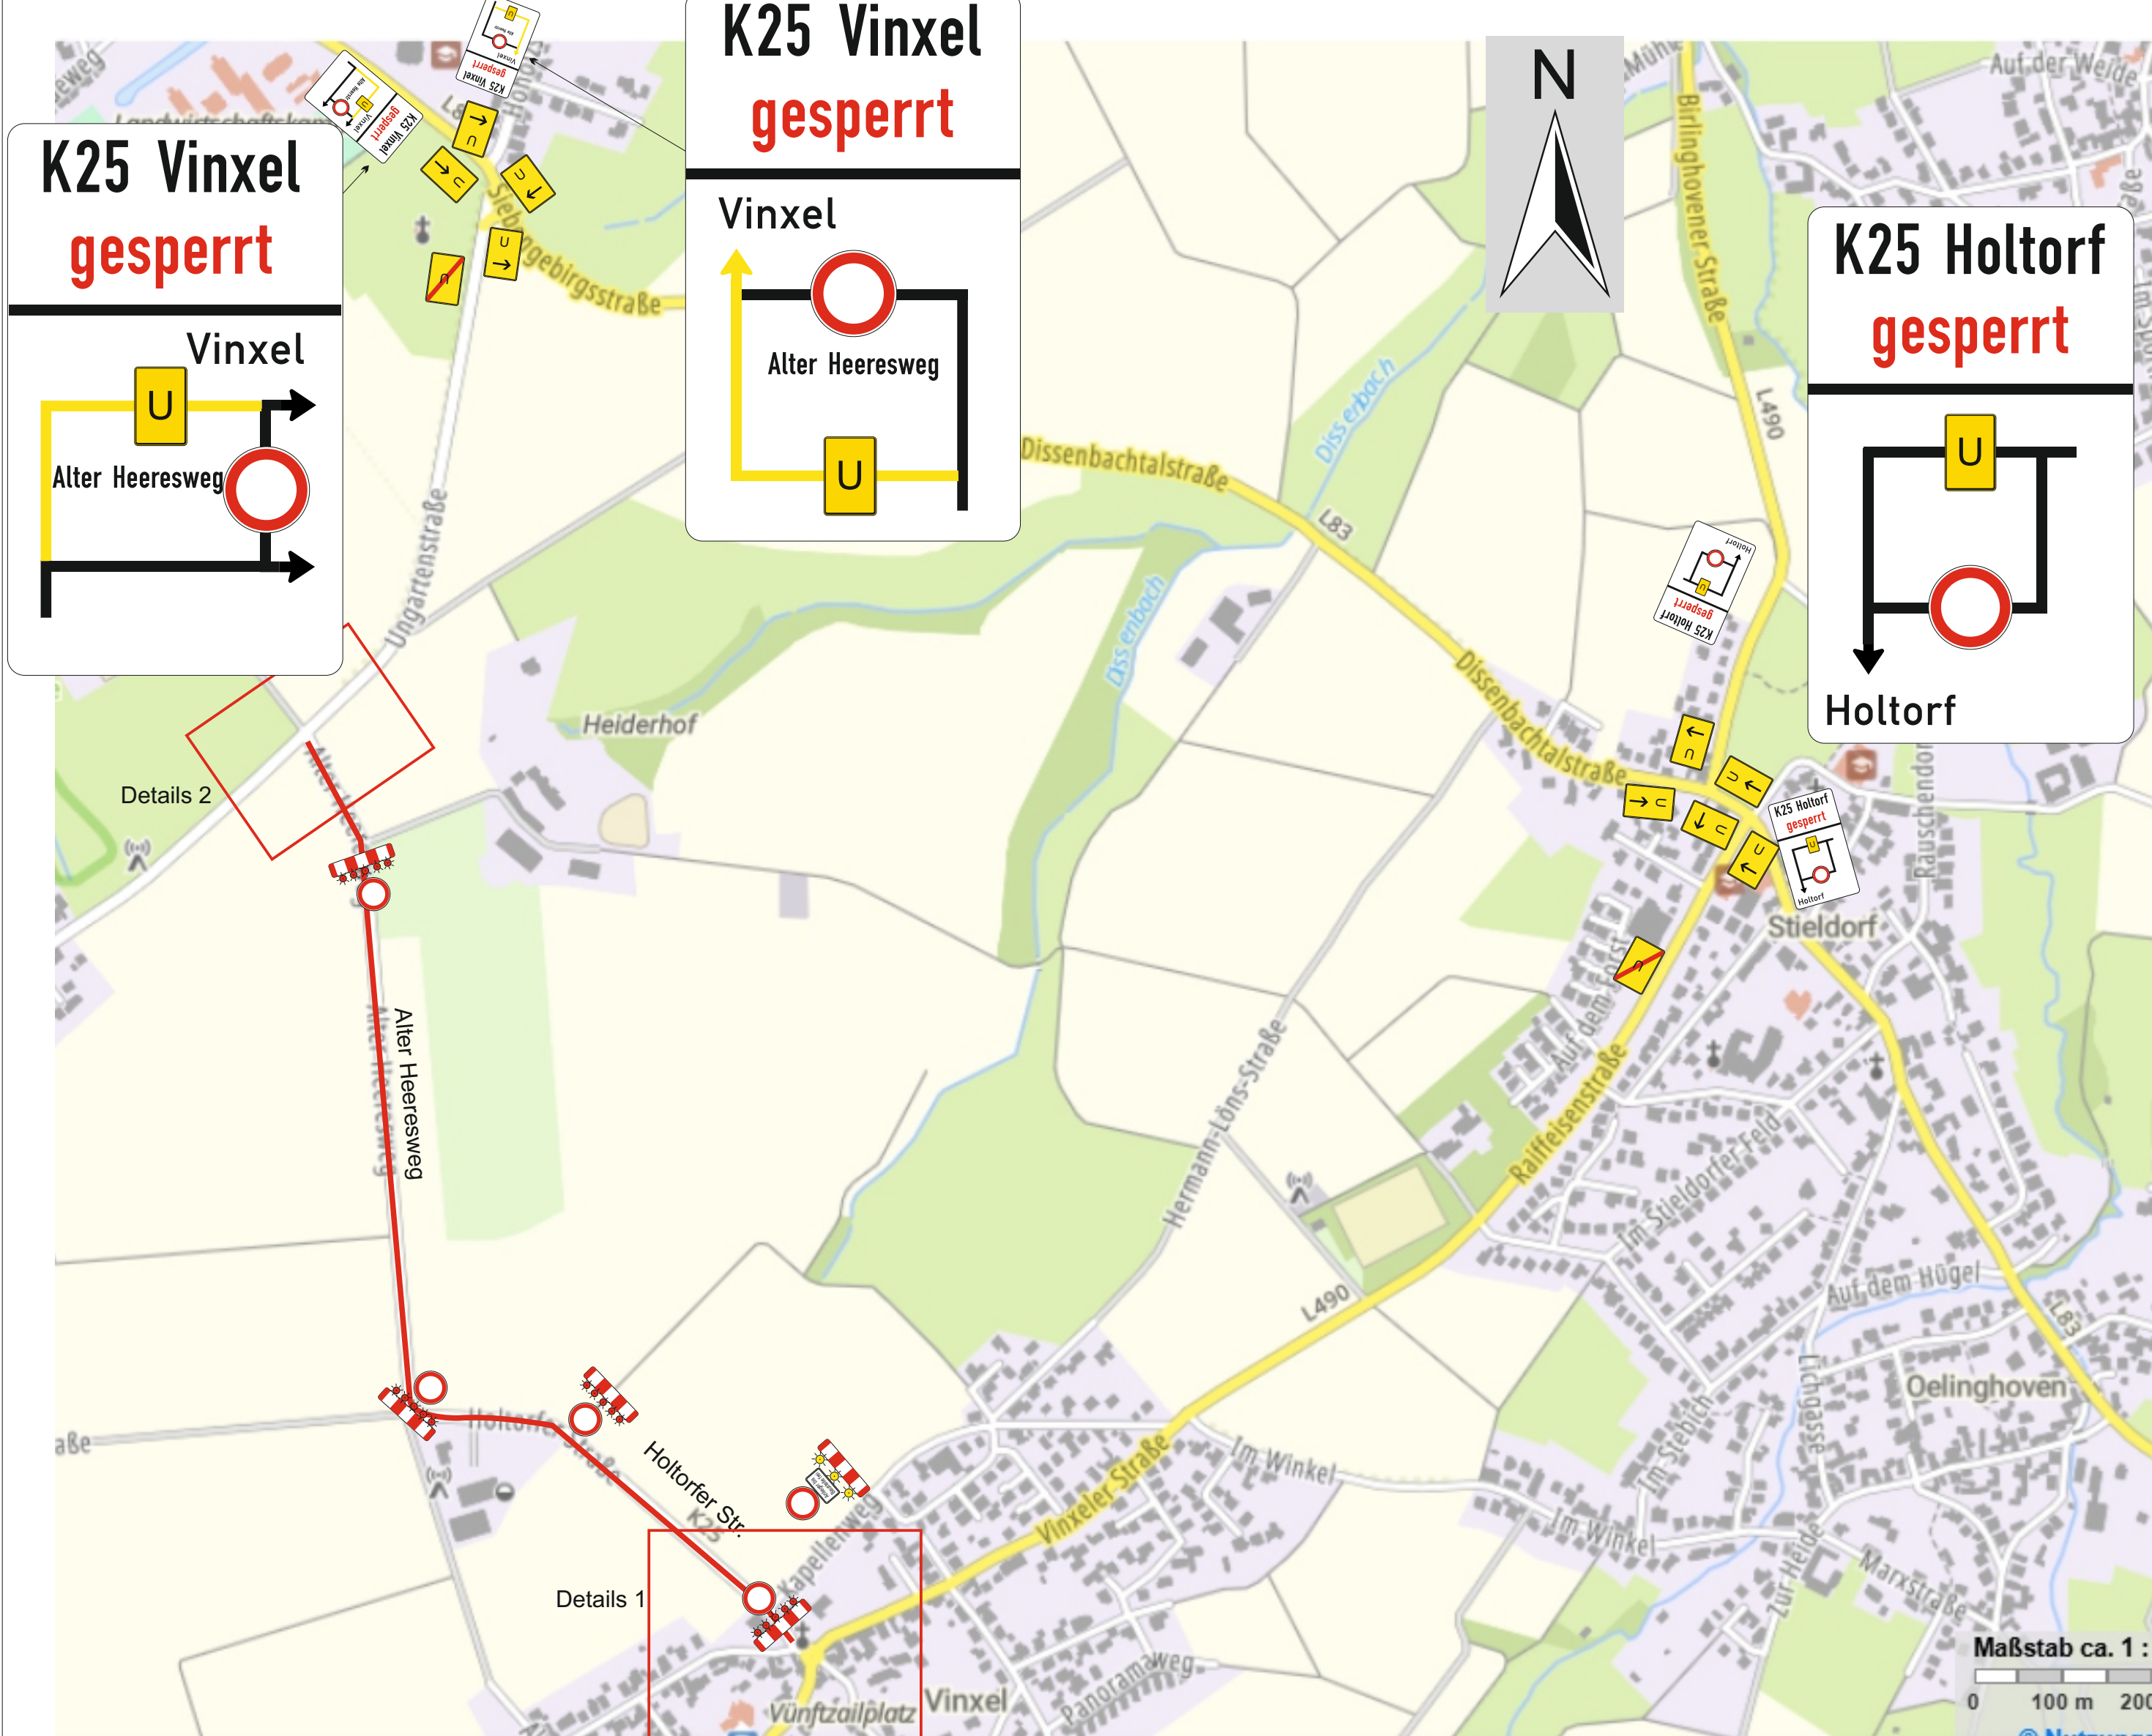

Verantwortl. Baufirma:
Eurovia Bau GmbH
Zweigstelle Köln Ost
Belgische Allee 11a
53842 Troisdorf
Bauleiter:
Hr. Feriduni
Tel.: 0152/4768940

26-0407-10AS

Verantwortl. VZ Plan:
AVS
AVS Verkehrssicherung GmbH
Burghof 1 - 51491 Overath
Niederlassung Overath
Burghof 1 - 51491 Overath
Herr Schmitz
Tel.: 02206/863380
Fax.: 02206/8633860

Bauvorhaben:
Sanierung K25

Beginn : 23.07.2026
Dauer: 03.08.2026

Rhein Sieg Kreis

angeordnet: