



Blatt 02

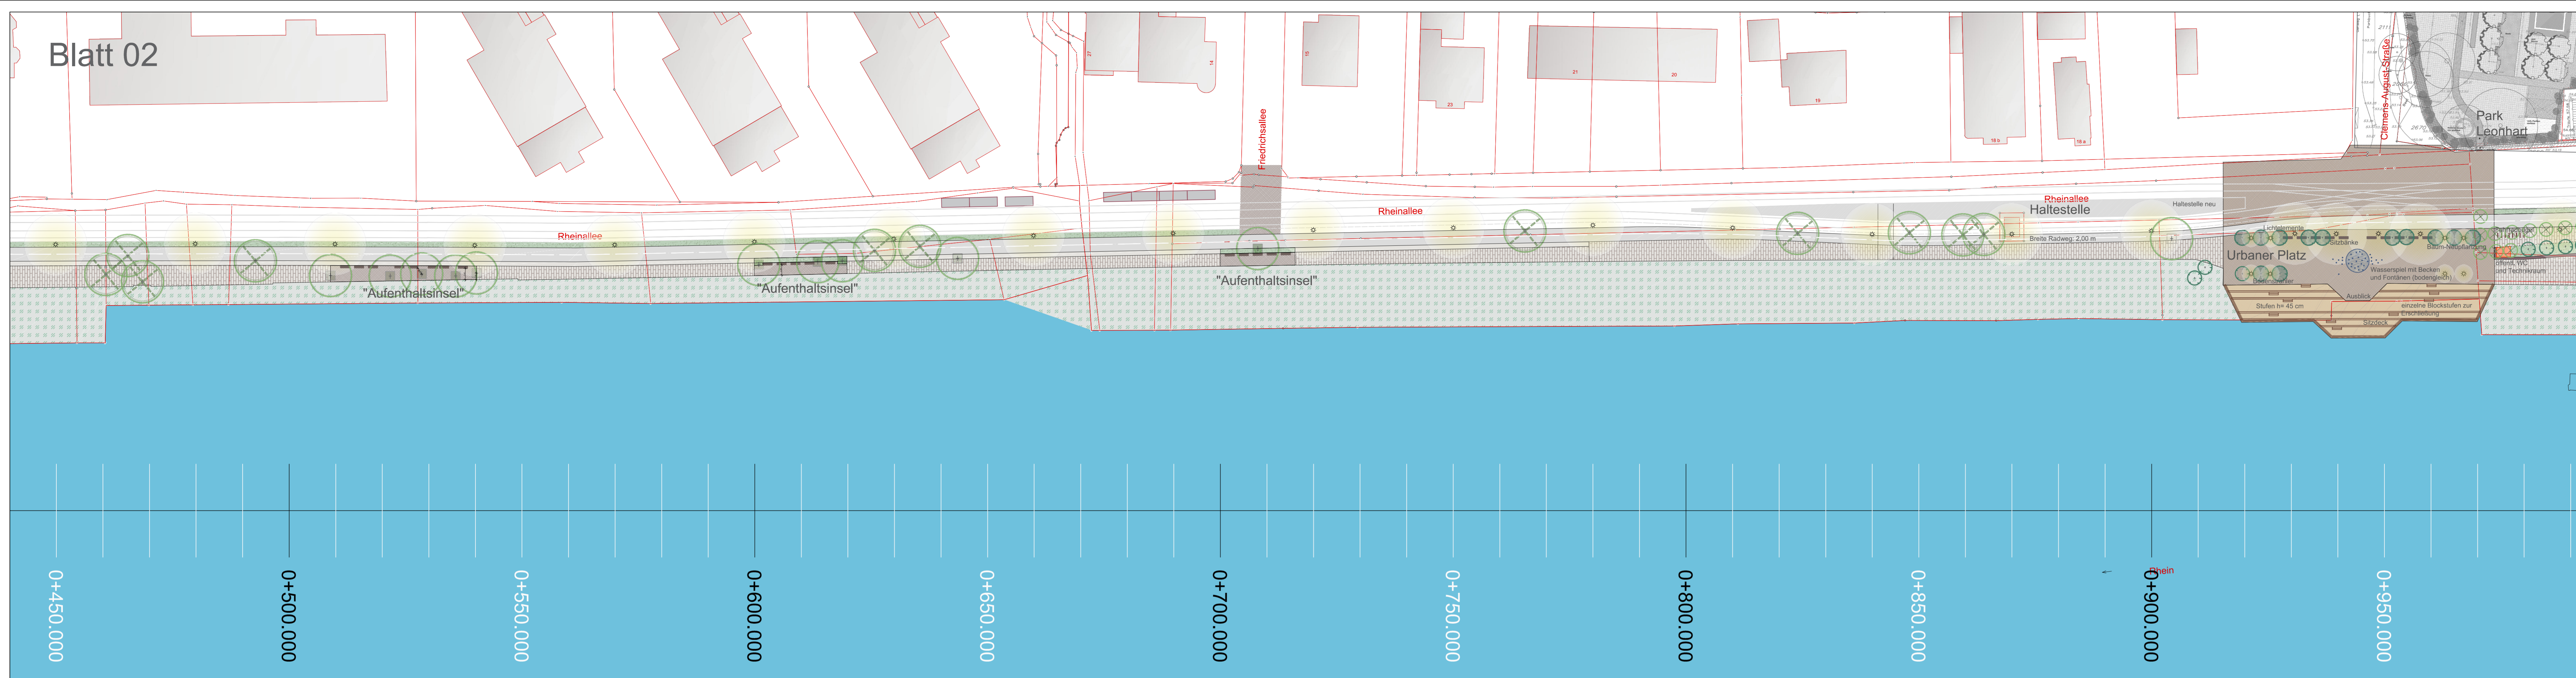

Blatt 01

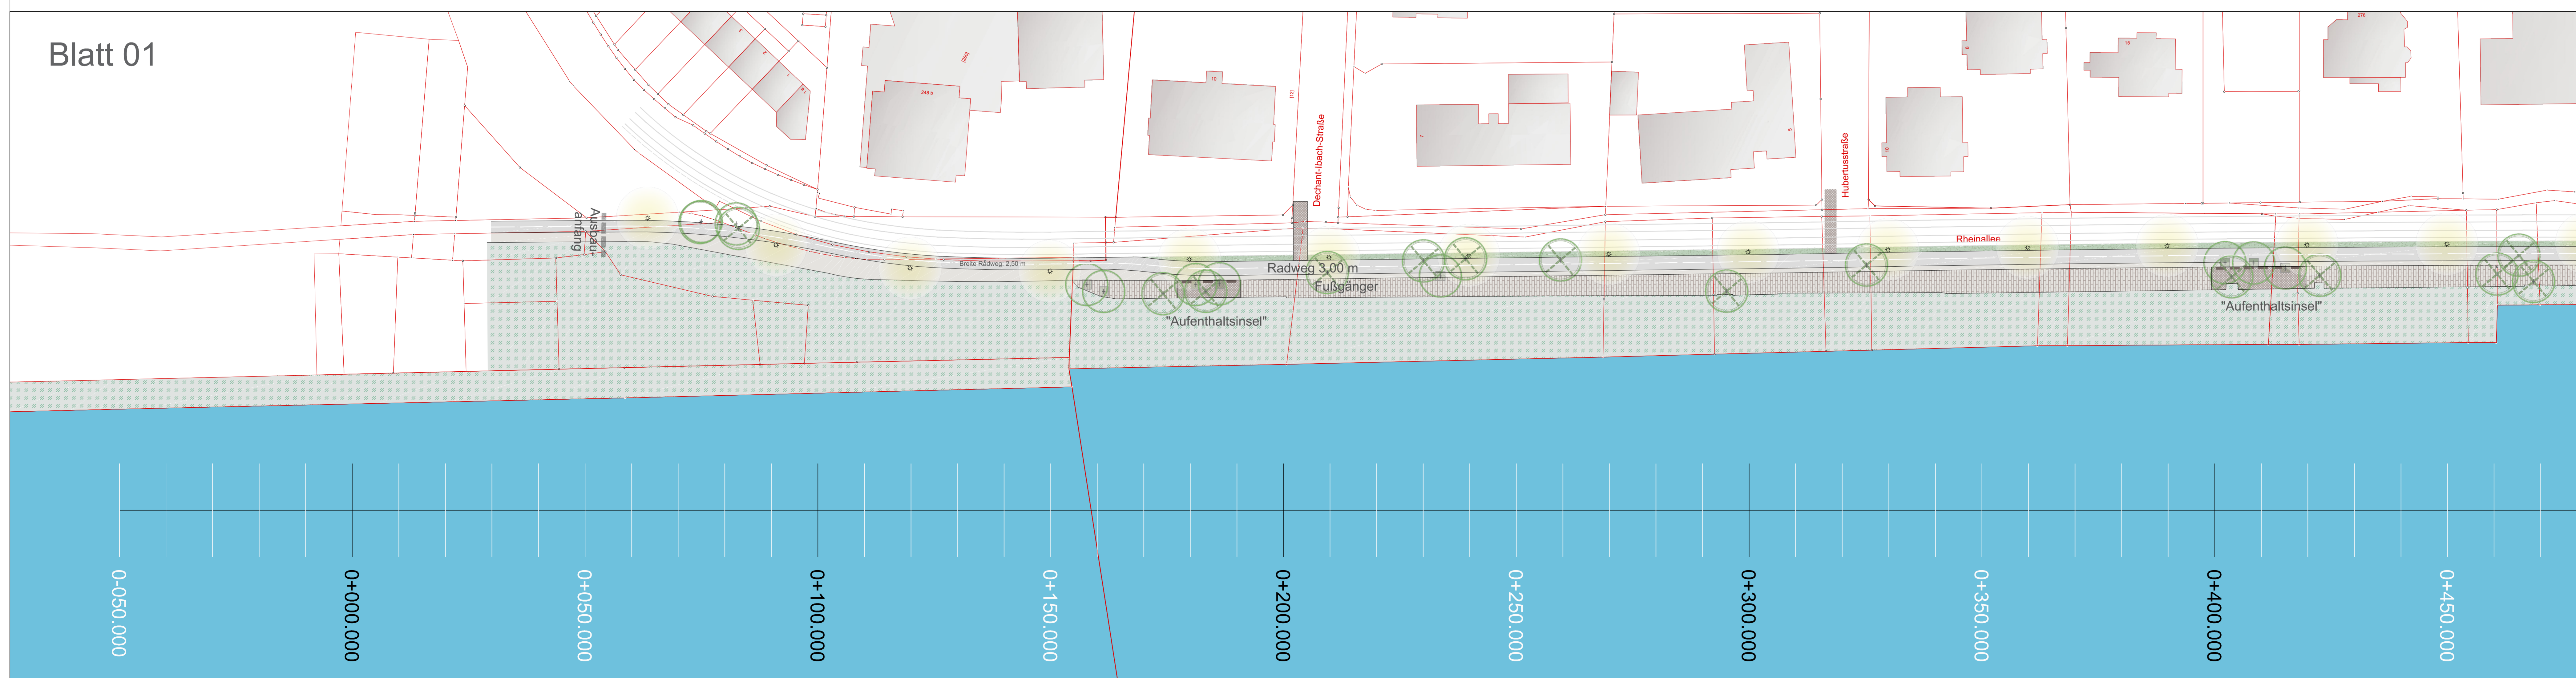


Index	Name	Datum	Änderung betrifft
Projektnummer	Gewerk	Phase	Planart
1201-17-028	VA	VP	LP
Itd. Nummer	Index	Status	
06-01	02	0	

SWECO 


Sweco GmbH
 Quantiusstraße 21
 D-53115 Bonn

Zertifiziert durch die TÜV Rheinland Cert GmbH
 nach ISO 9001:2008, ISO 14001:2004, OHSAS 18001:2007

Telefon +49 228 72631-0
 Telefax +49 228 72631-12

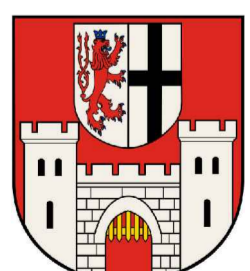Stadt Königswinter 

Stadtverwaltung
 Drachenfelsstraße 9-11
 53639 Königswinter


 STADT KÖNIGSWINTER

Bauvorhaben:
 Stadt Königswinter
 Konzeptplanung zur Rheinufergestaltung

Darstellung:
 LAGEPLAN
 Bestandsplan

Blattgr.:	bearbeitet	Datum	Maßstab:
1320x594	HRK / Rp	23.09.2017	1:500